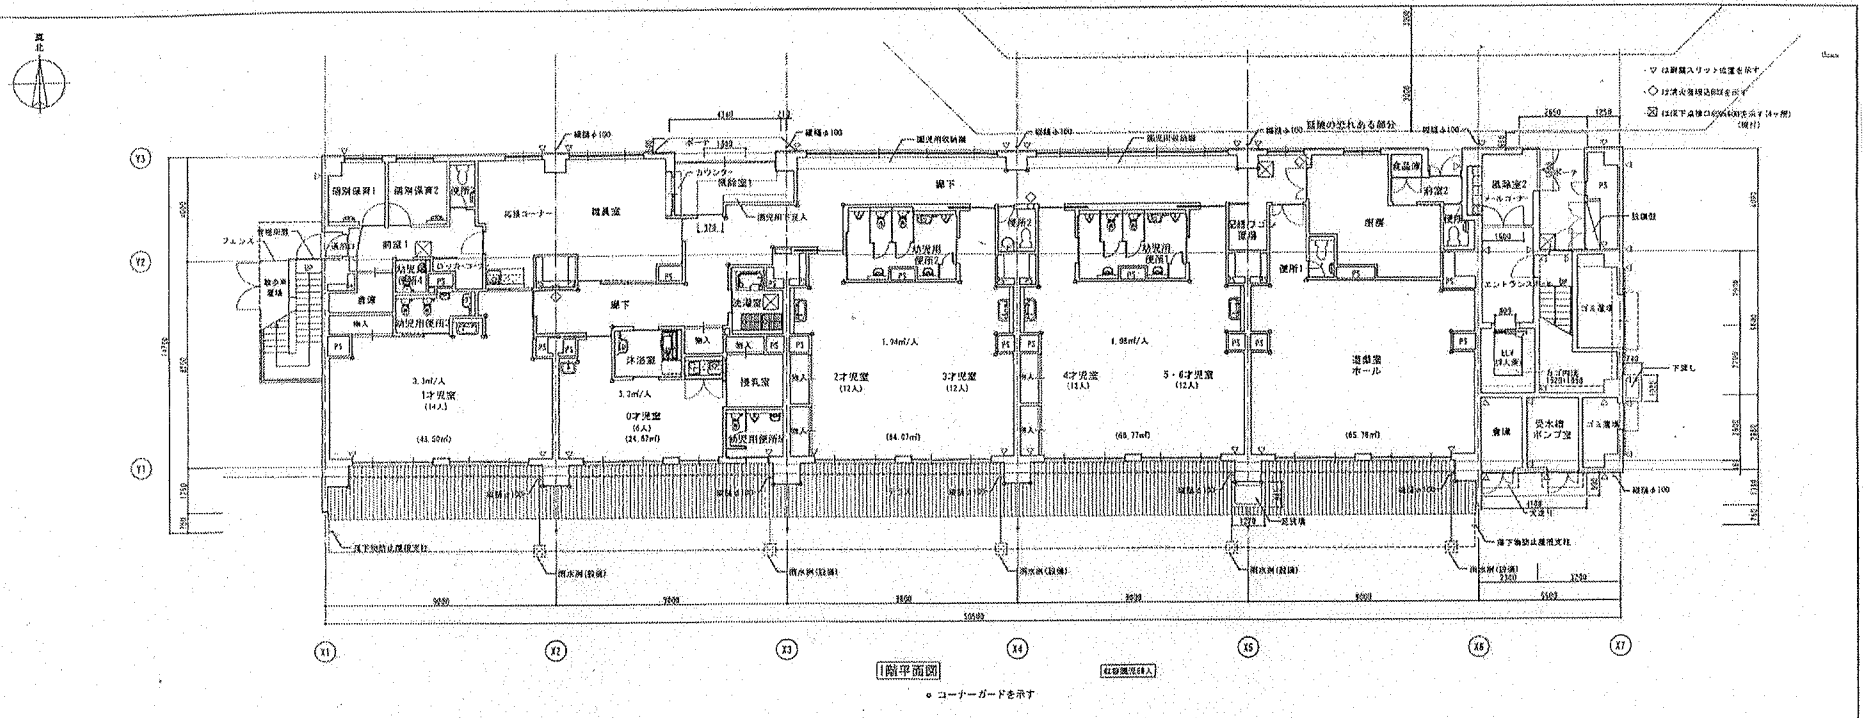
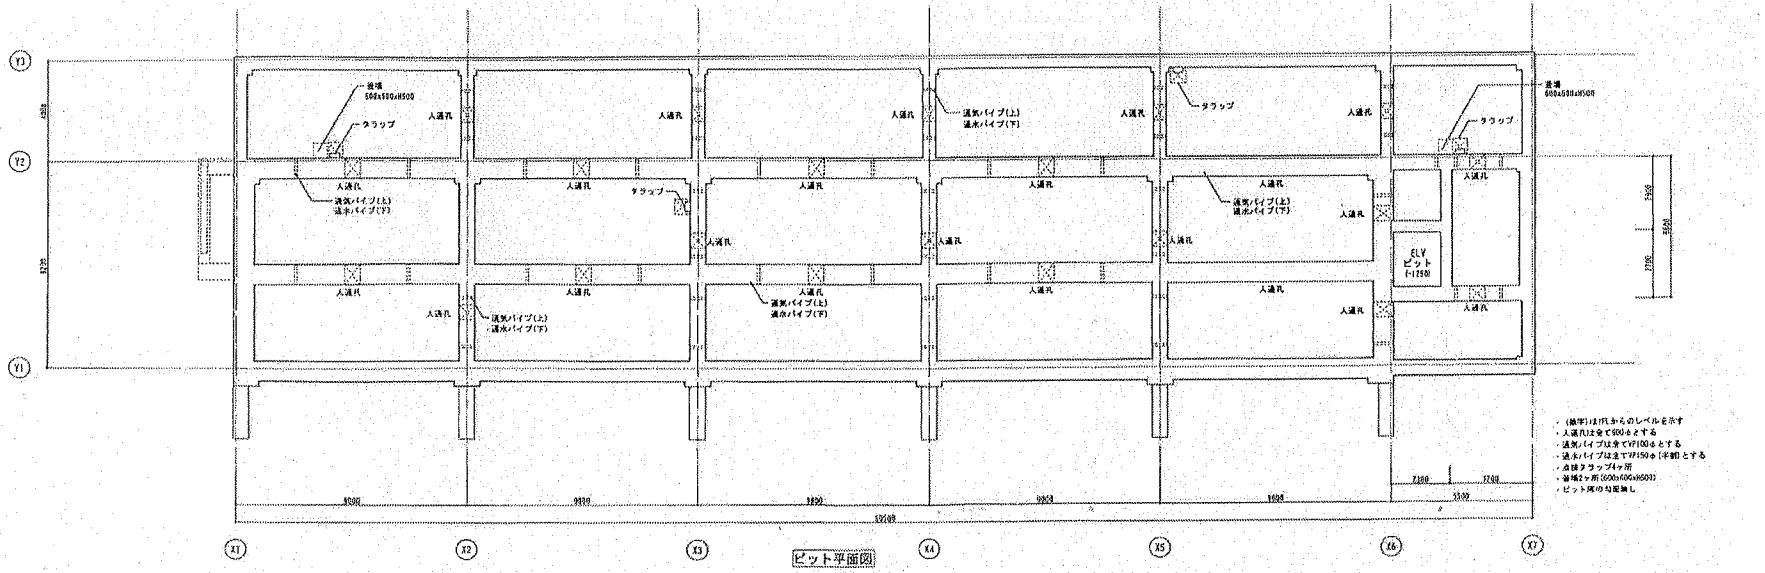
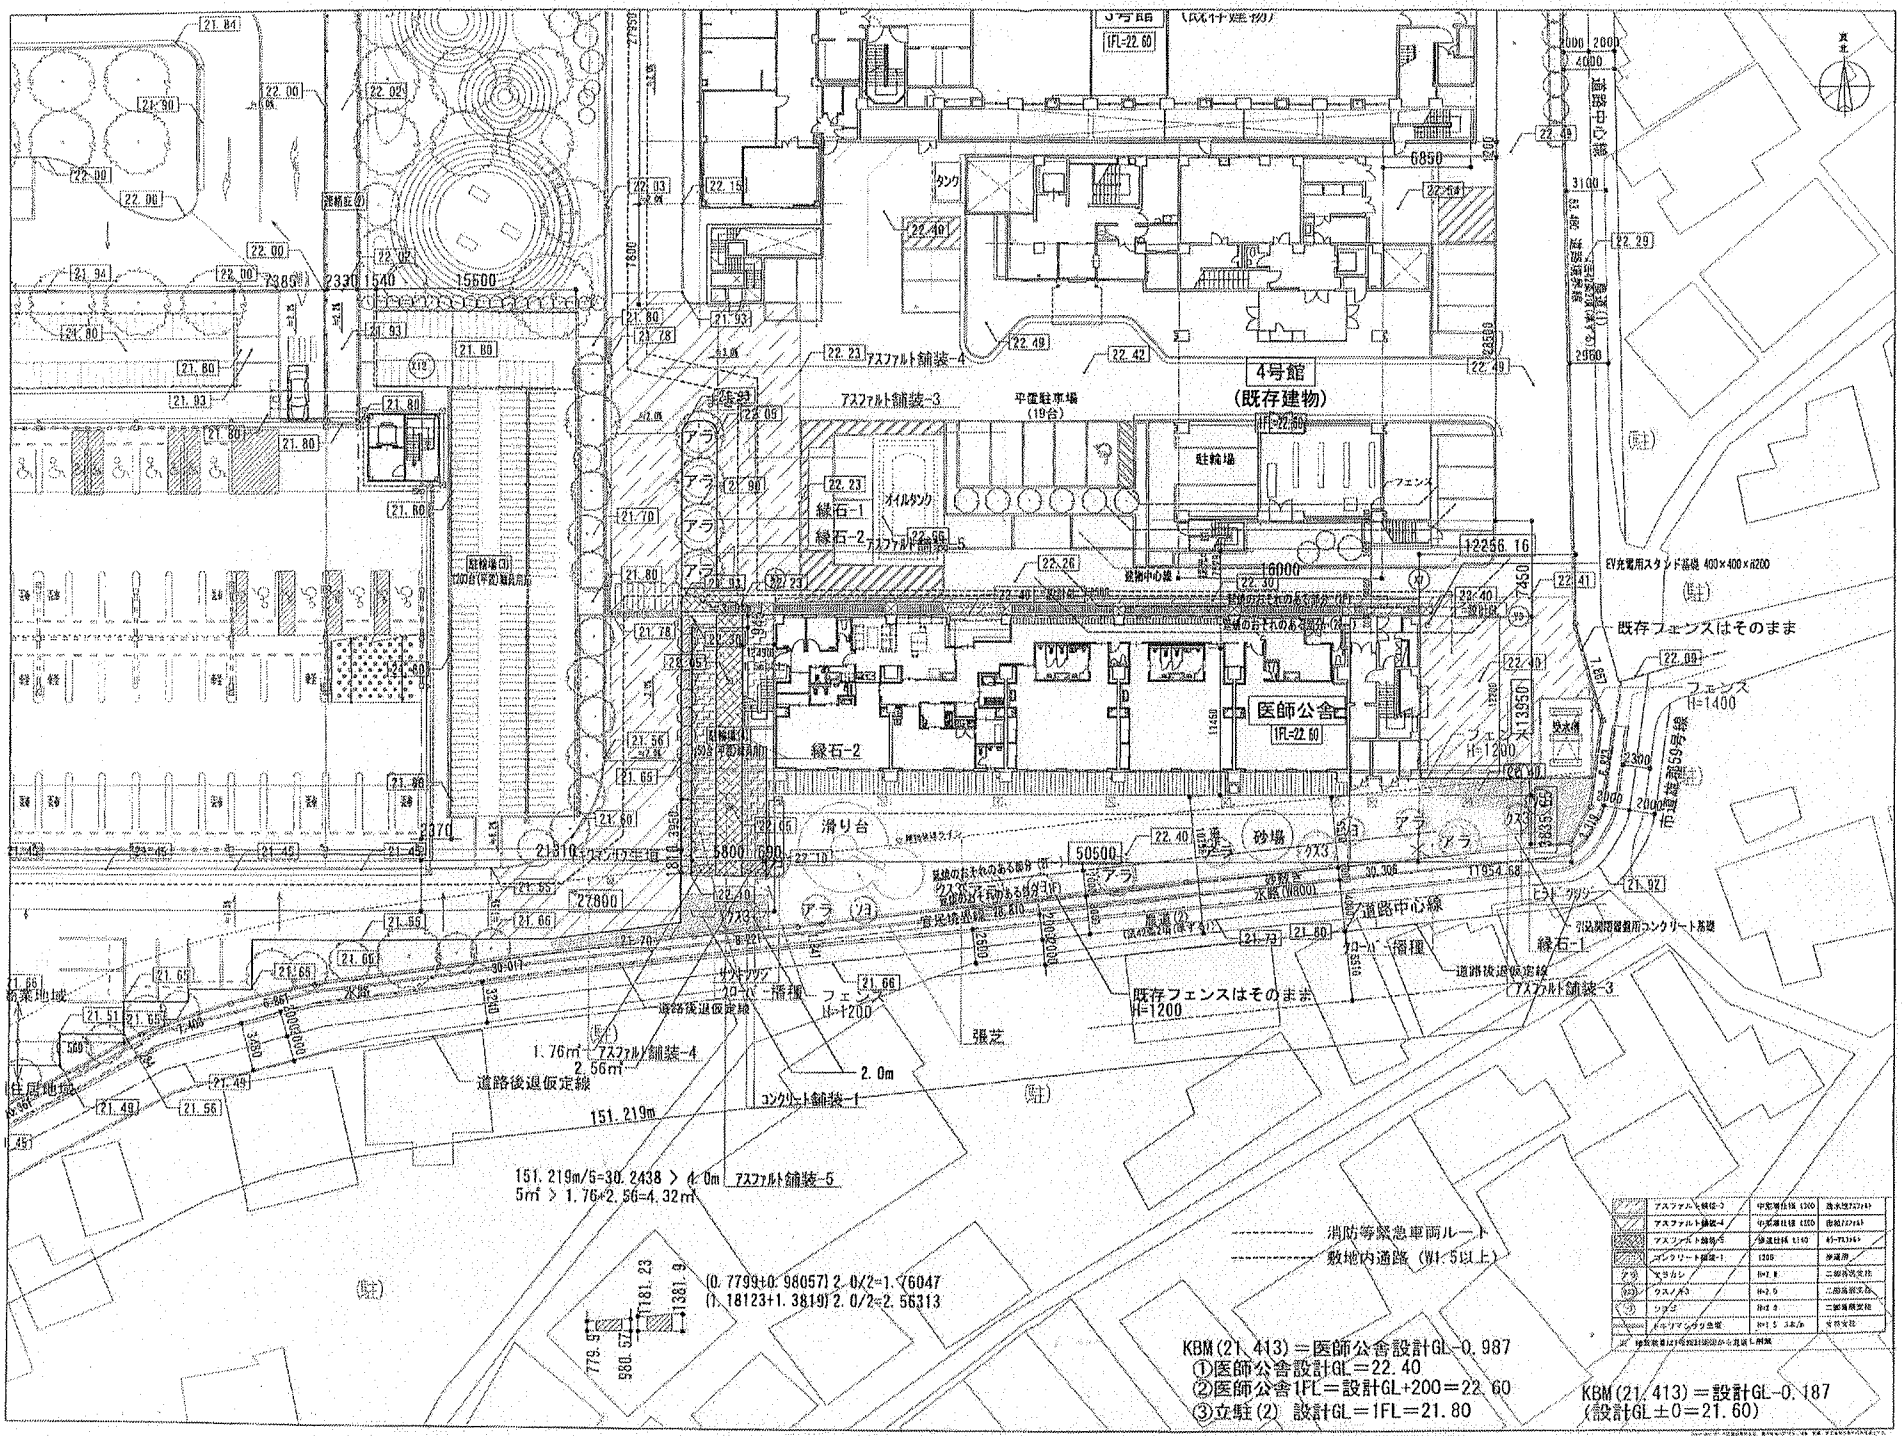

真北
1階平面図
収容園児68人
○ コーナーガードを示す


ピット平面図
・(数字)は FL からのレベルを示す
・人通孔は全て 600φとする
・通気パイプは全て VP100φとする
・通水パイプは全て VP150φ(半割)とする
・点検タラップ4ヶ所
・溝蓋2ヶ所 600x100x50(t)
・ピット周り勾配無し


4号館
(既存建物)
医師公舎
1FL=22.60
既存フェンスはそのまま
H=1200
フェンス
H=1400
駐輪場
平置駐車場
(19台)
アスファルト舗装-3
アスファルト舗装-4
アスファルト舗装-5
コンクリート舗装-1
縁石-1
縁石-2
滑り台
砂場
道路中心線
道路後退仮定線
敷地内通路 (W1.5以上)
消防等緊急車両ルート
張芝
住居地域
商業地域
151.219m
151.219m/5=30.2438 > 4.0m
5m² > 1.76×2.56=4.32m²
1.76m²
2.56m
2.0m
KBM(21.413)＝医師公舎設計GL-0.987
①医師公舎設計GL＝22.40
②医師公舎1FL＝設計GL+200＝22.60
③立駐(2) 設計GL＝1FL＝21.80
KBM(21.413)＝設計GL-0.187
(設計GL±0＝21.60)