






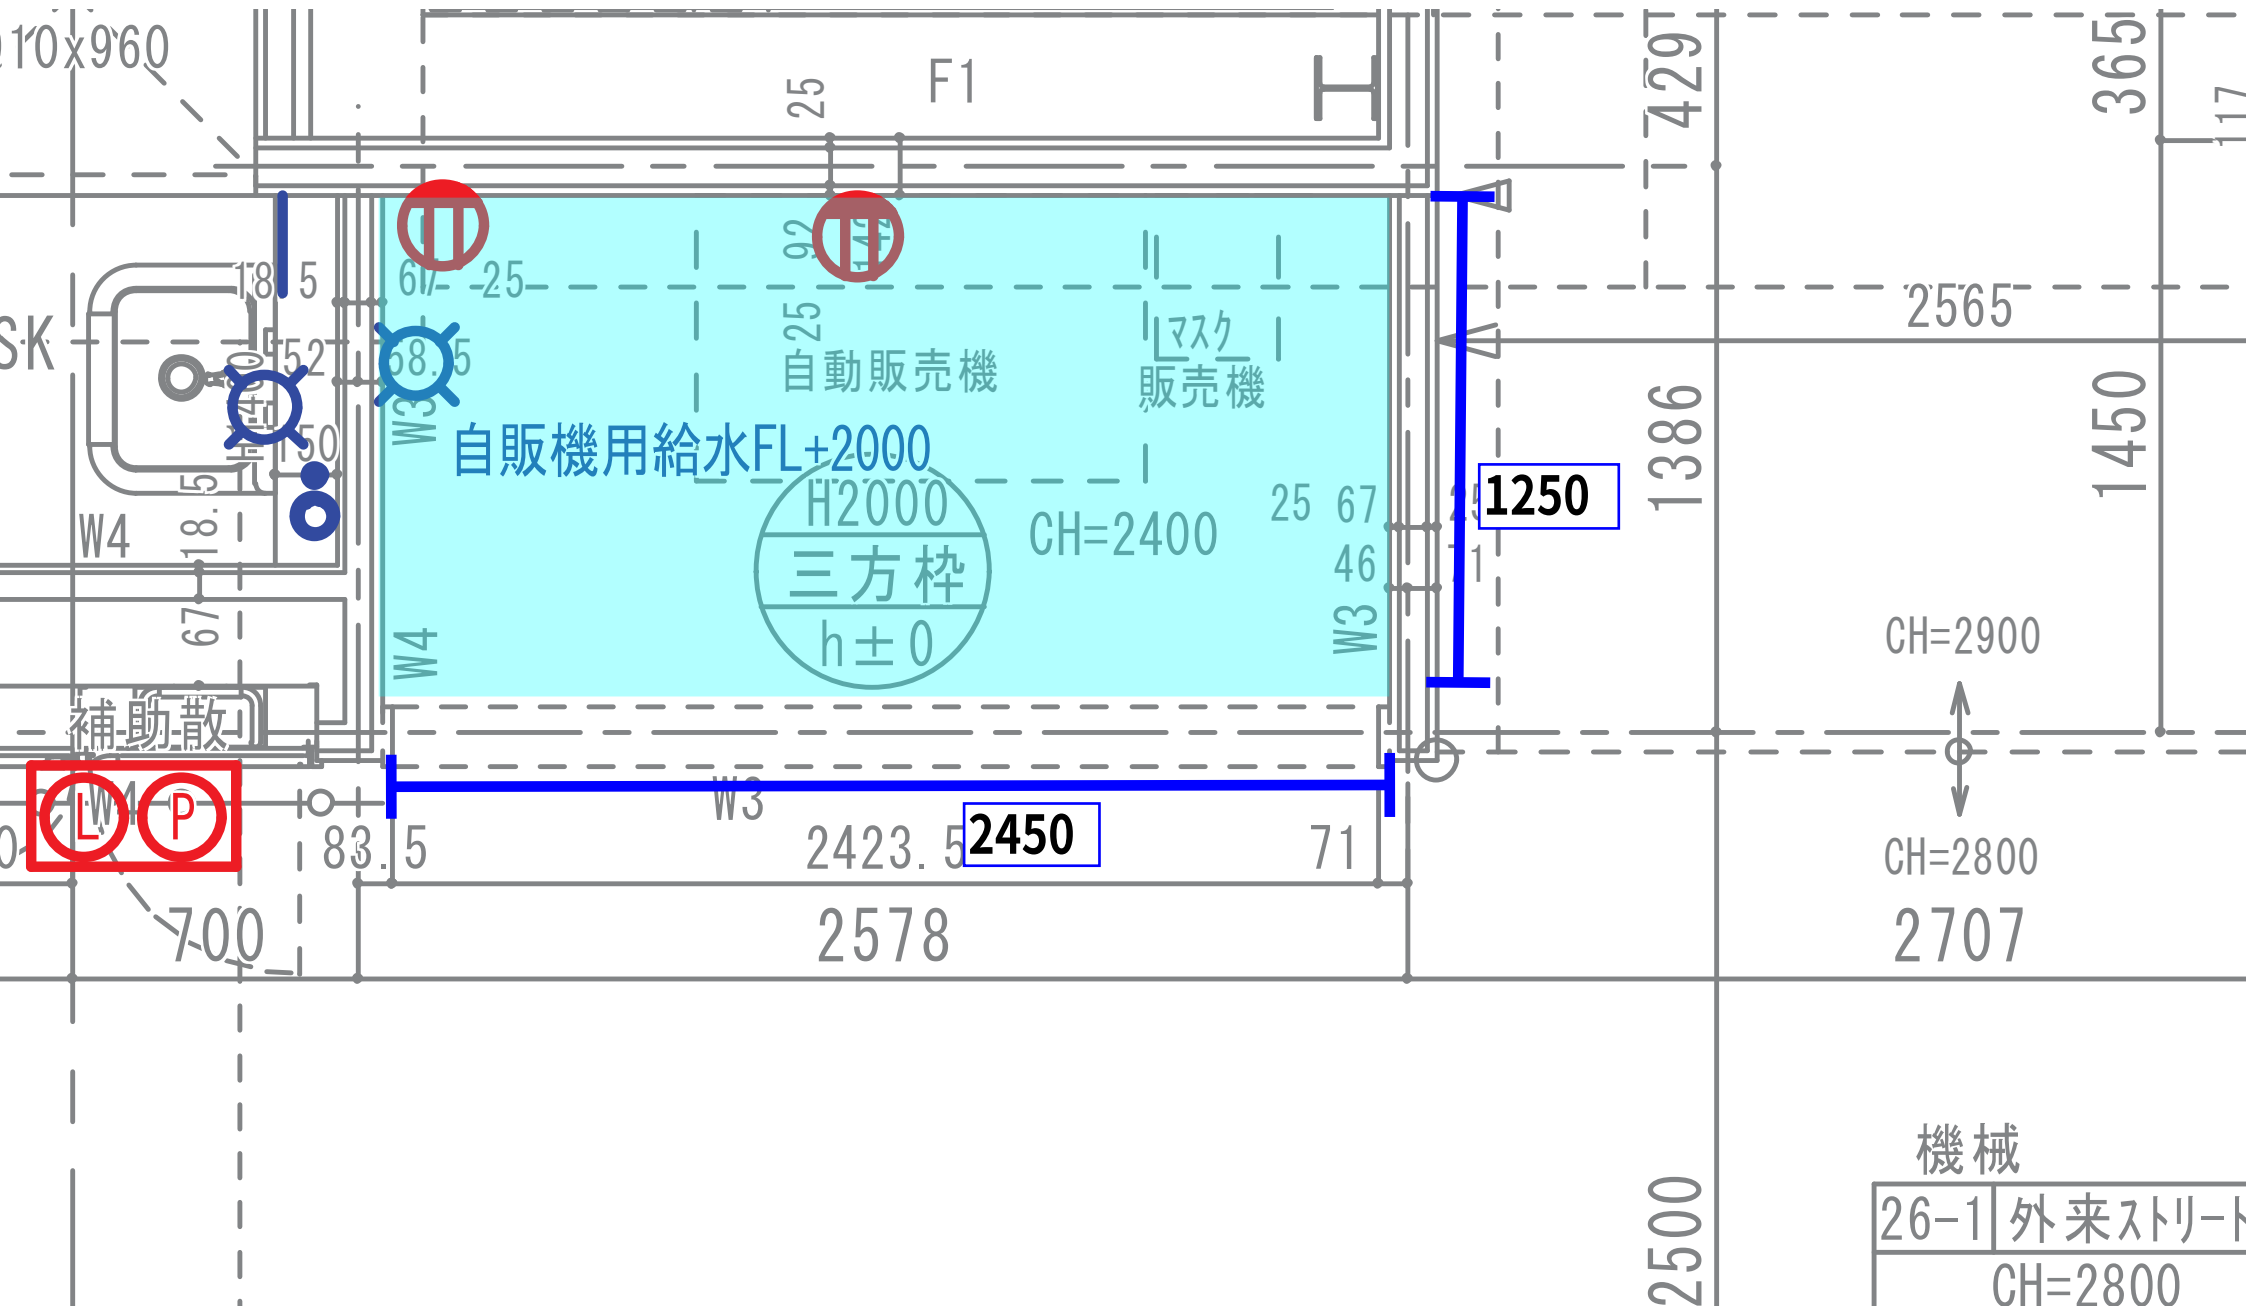


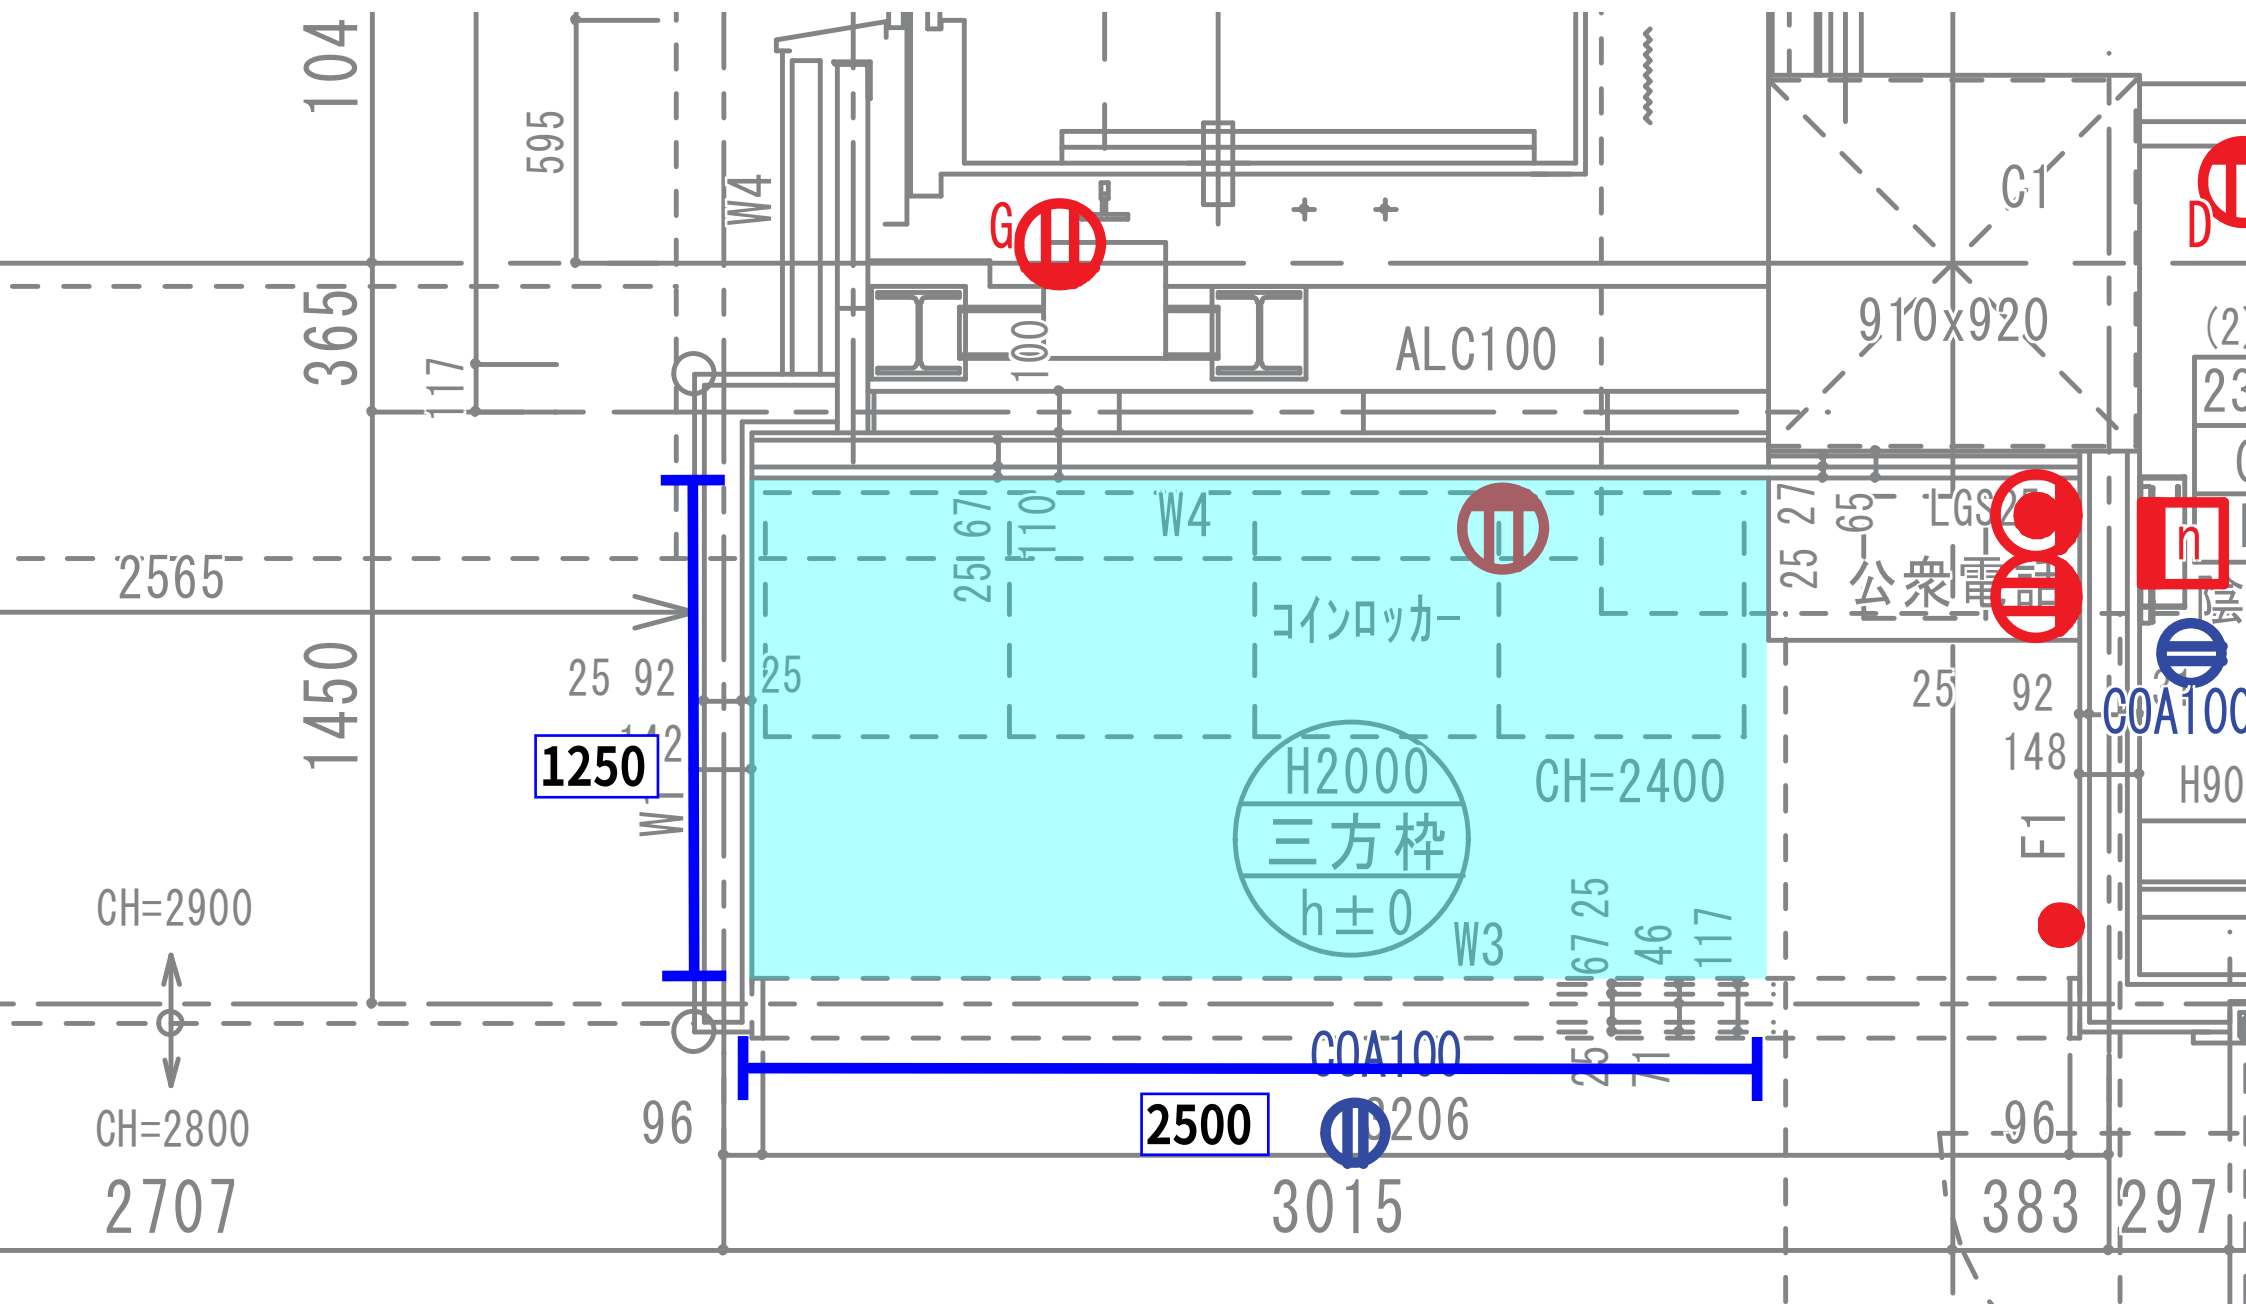


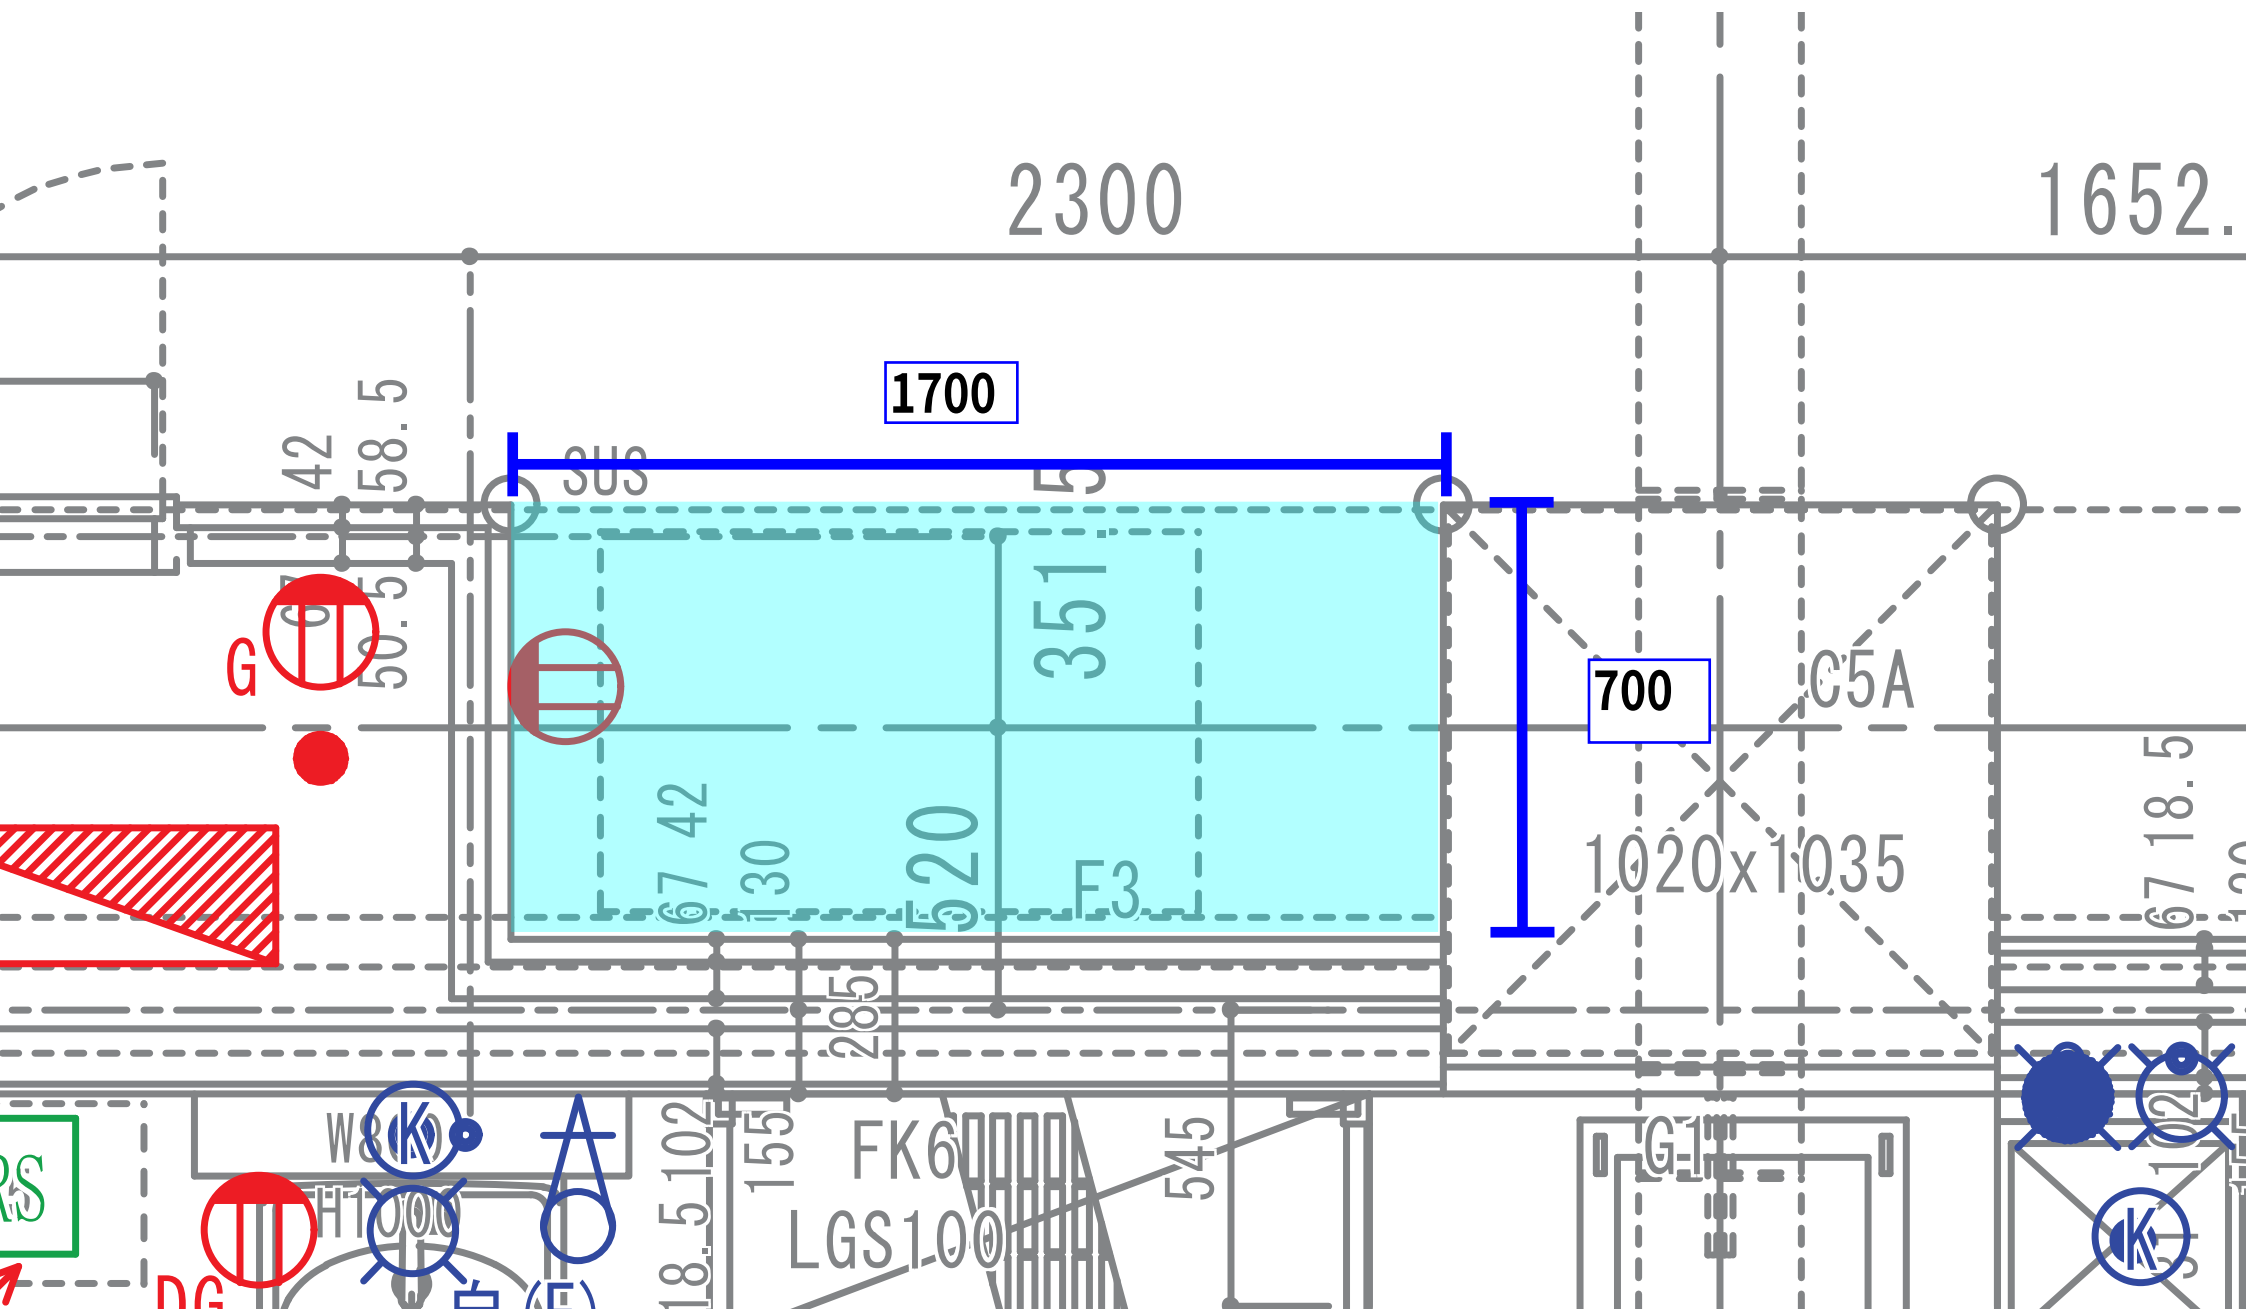


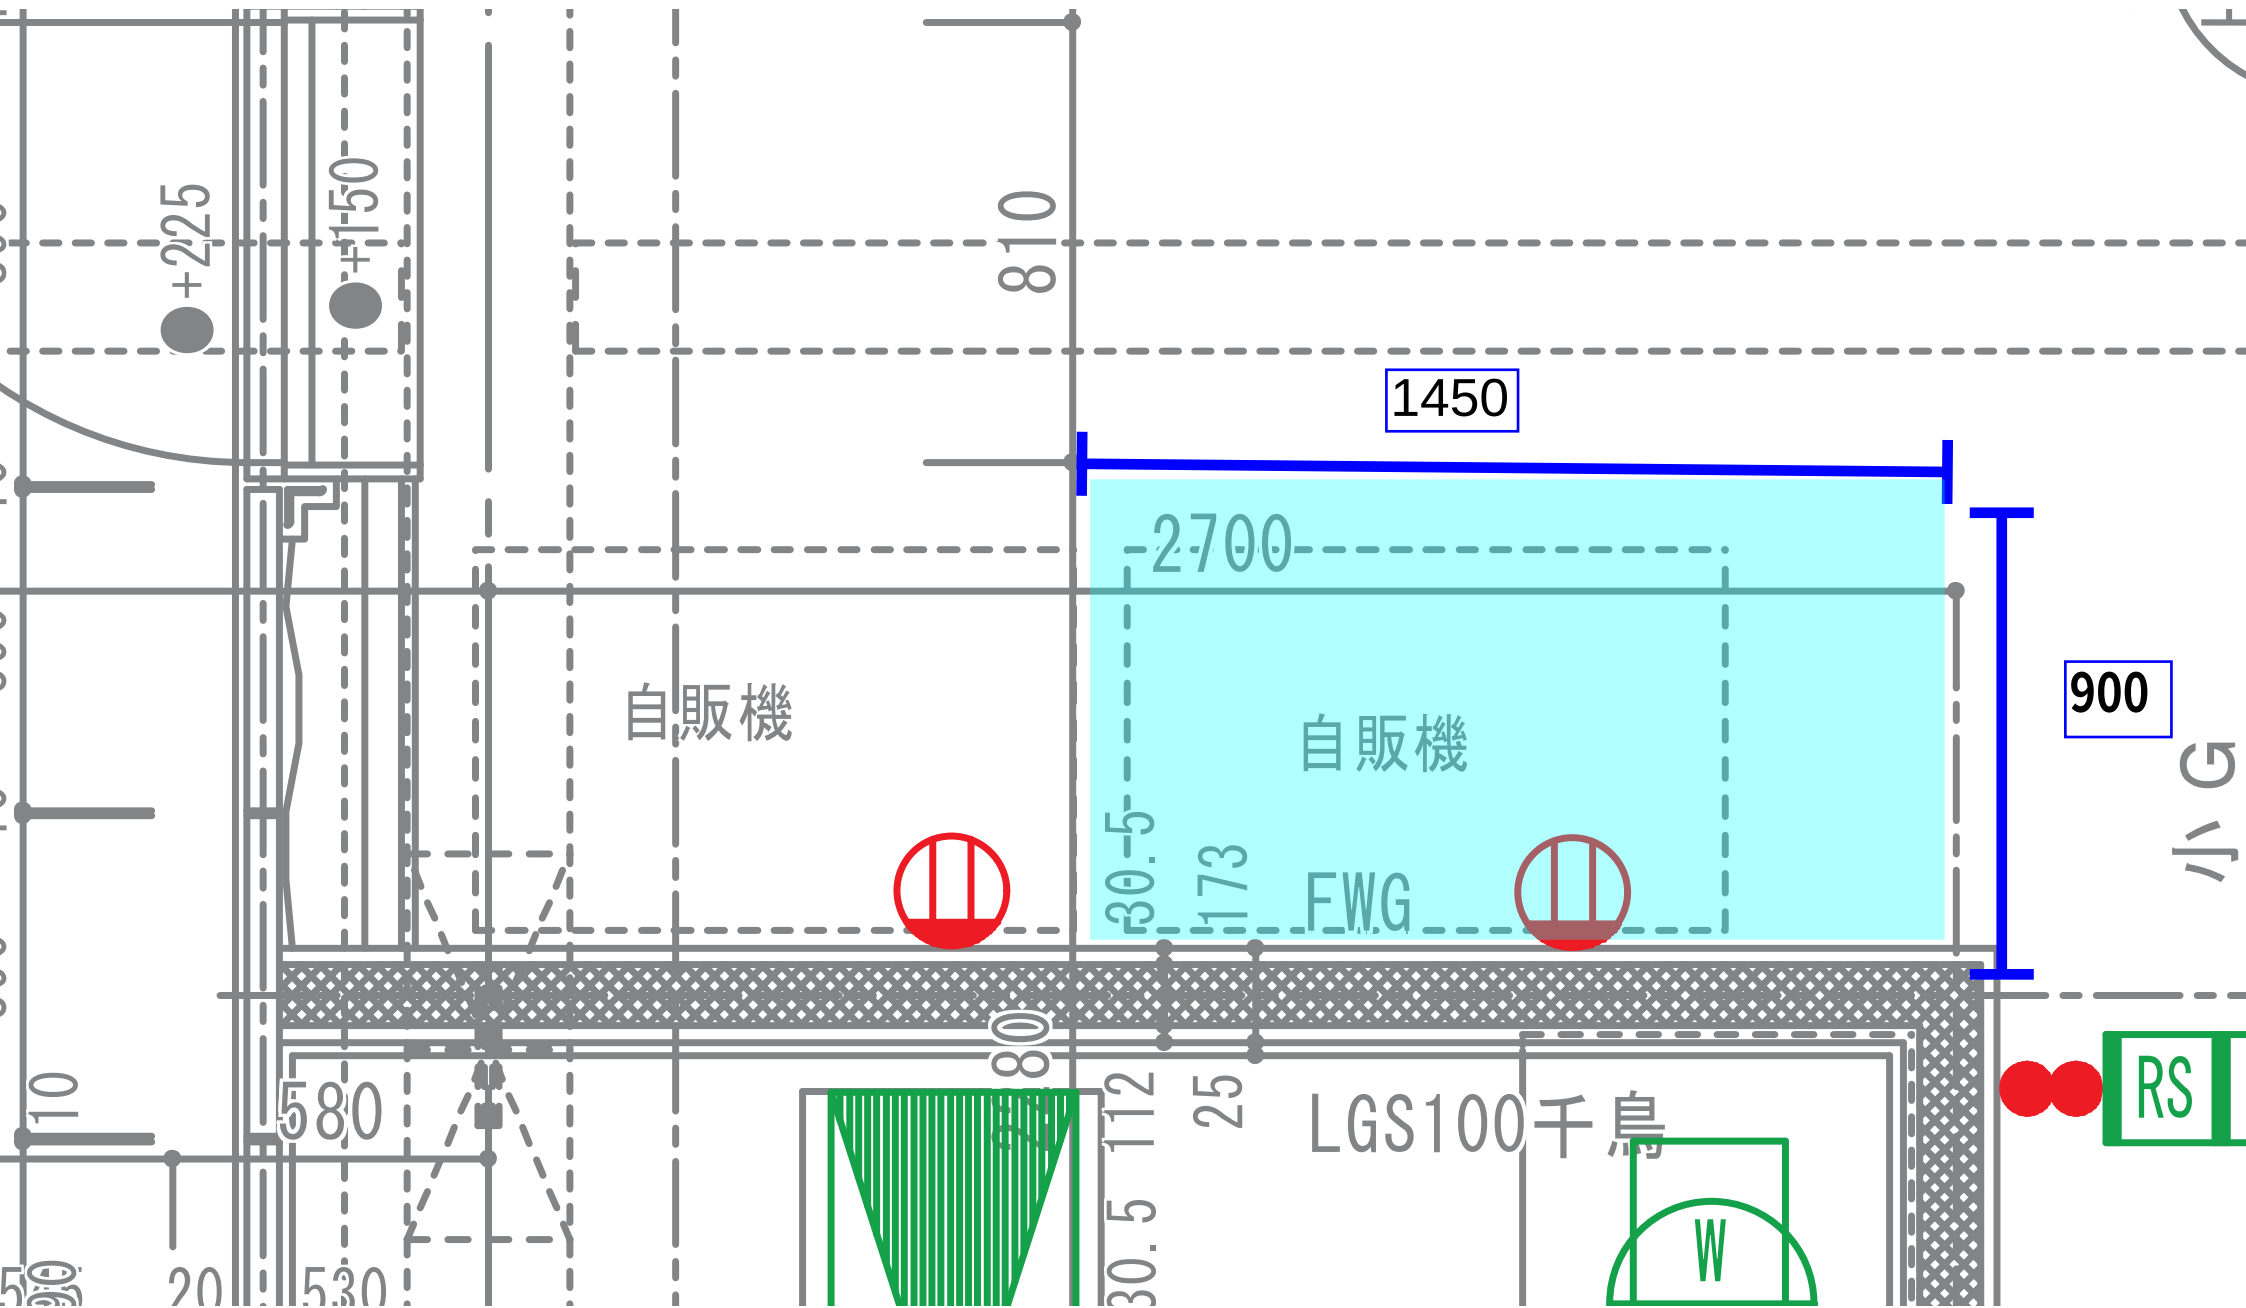


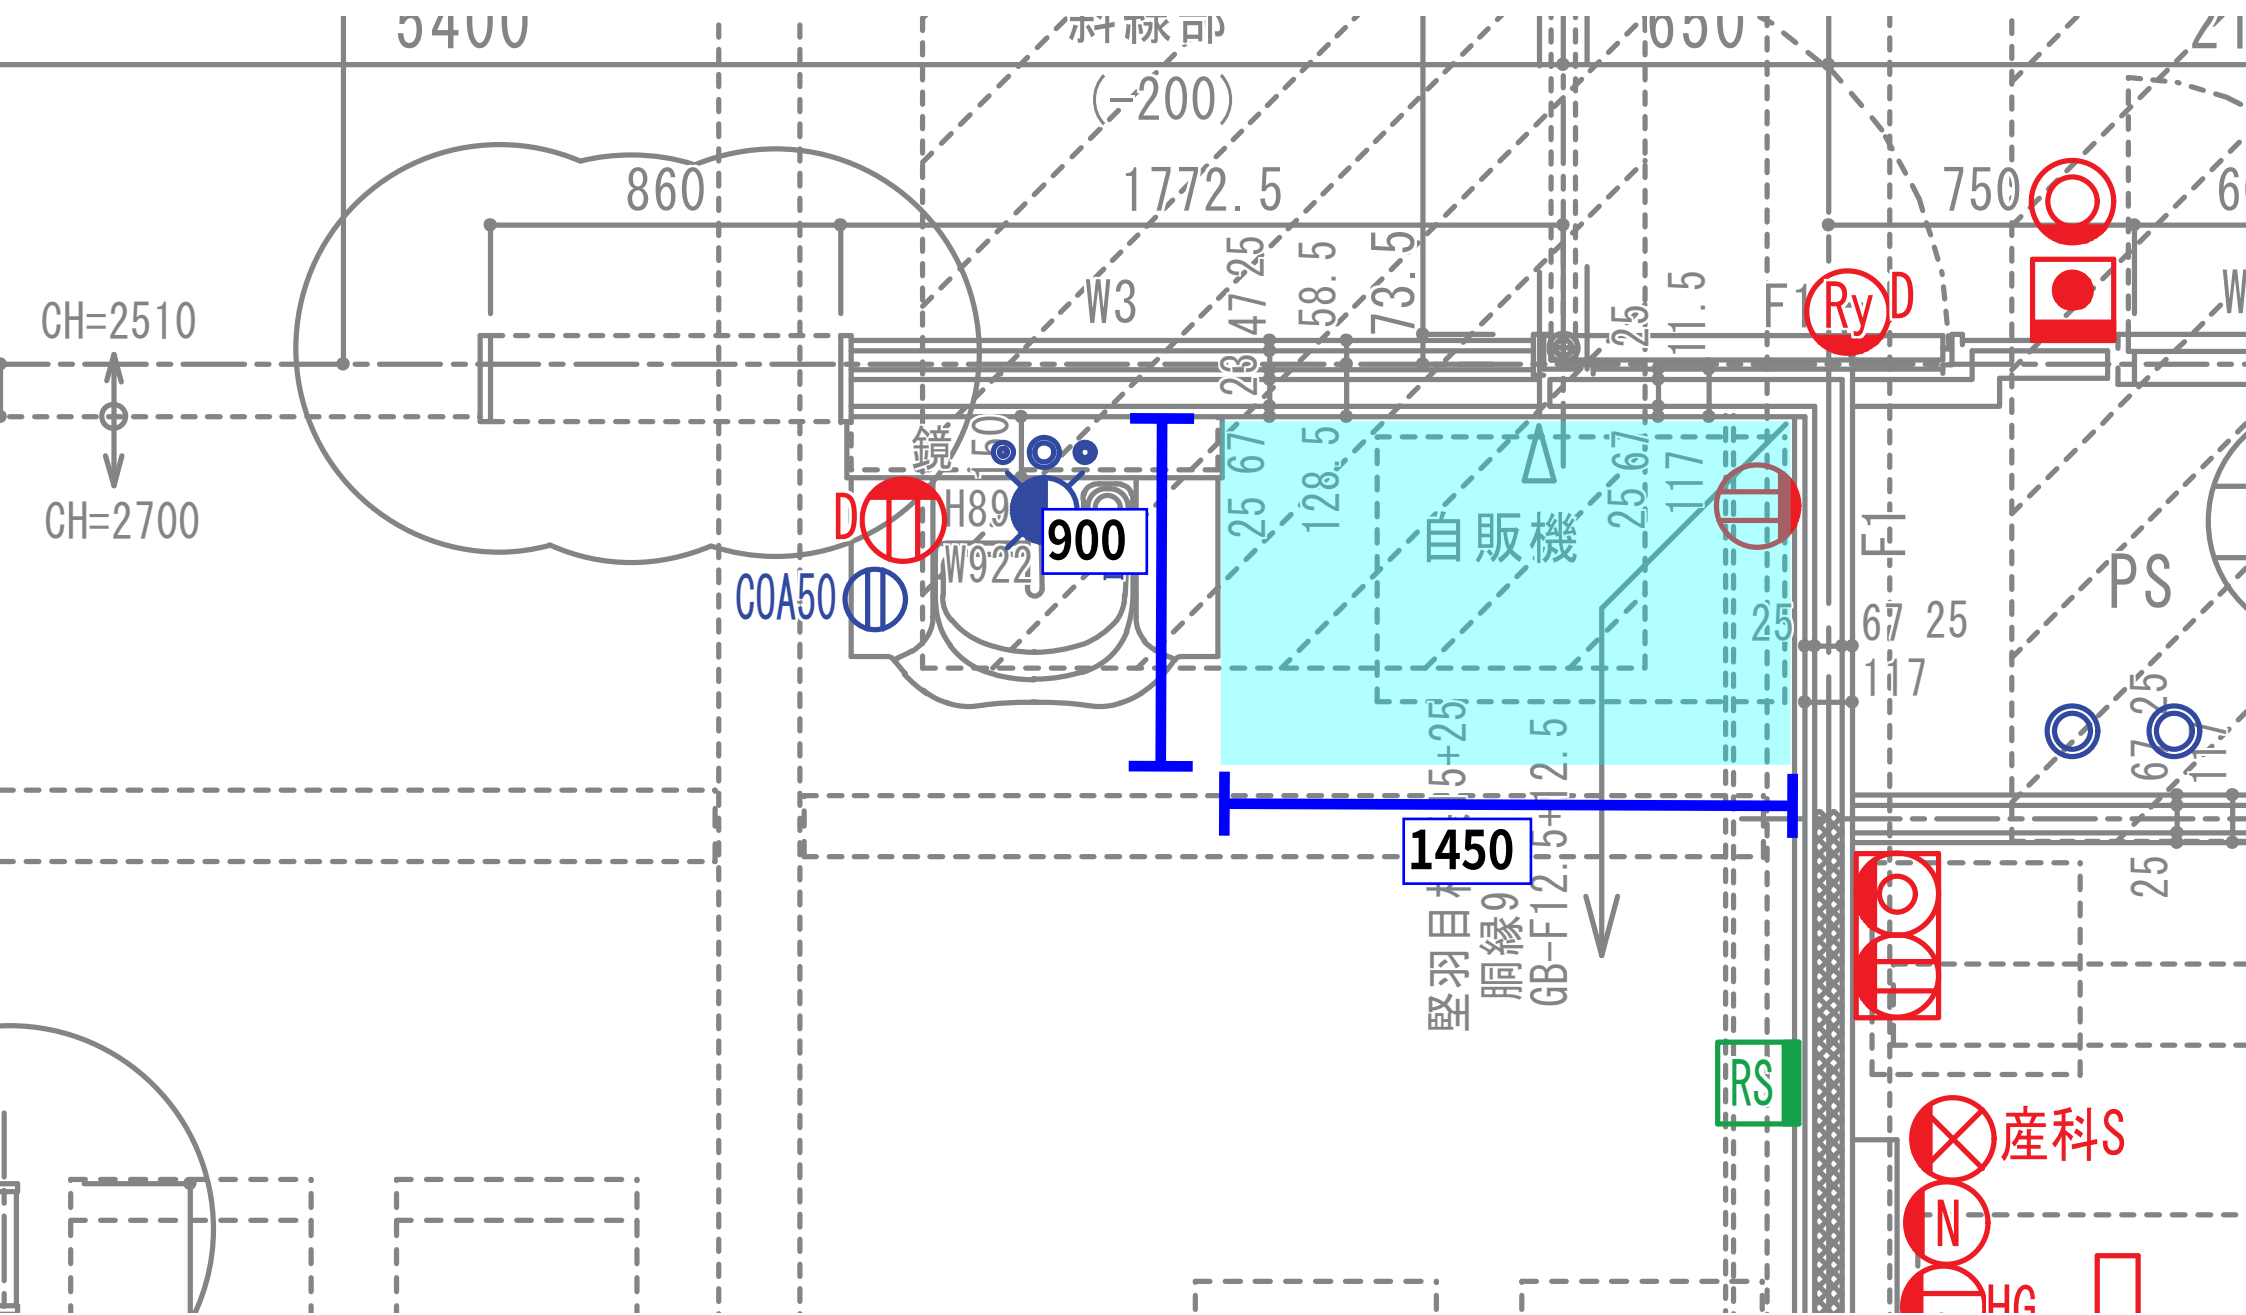

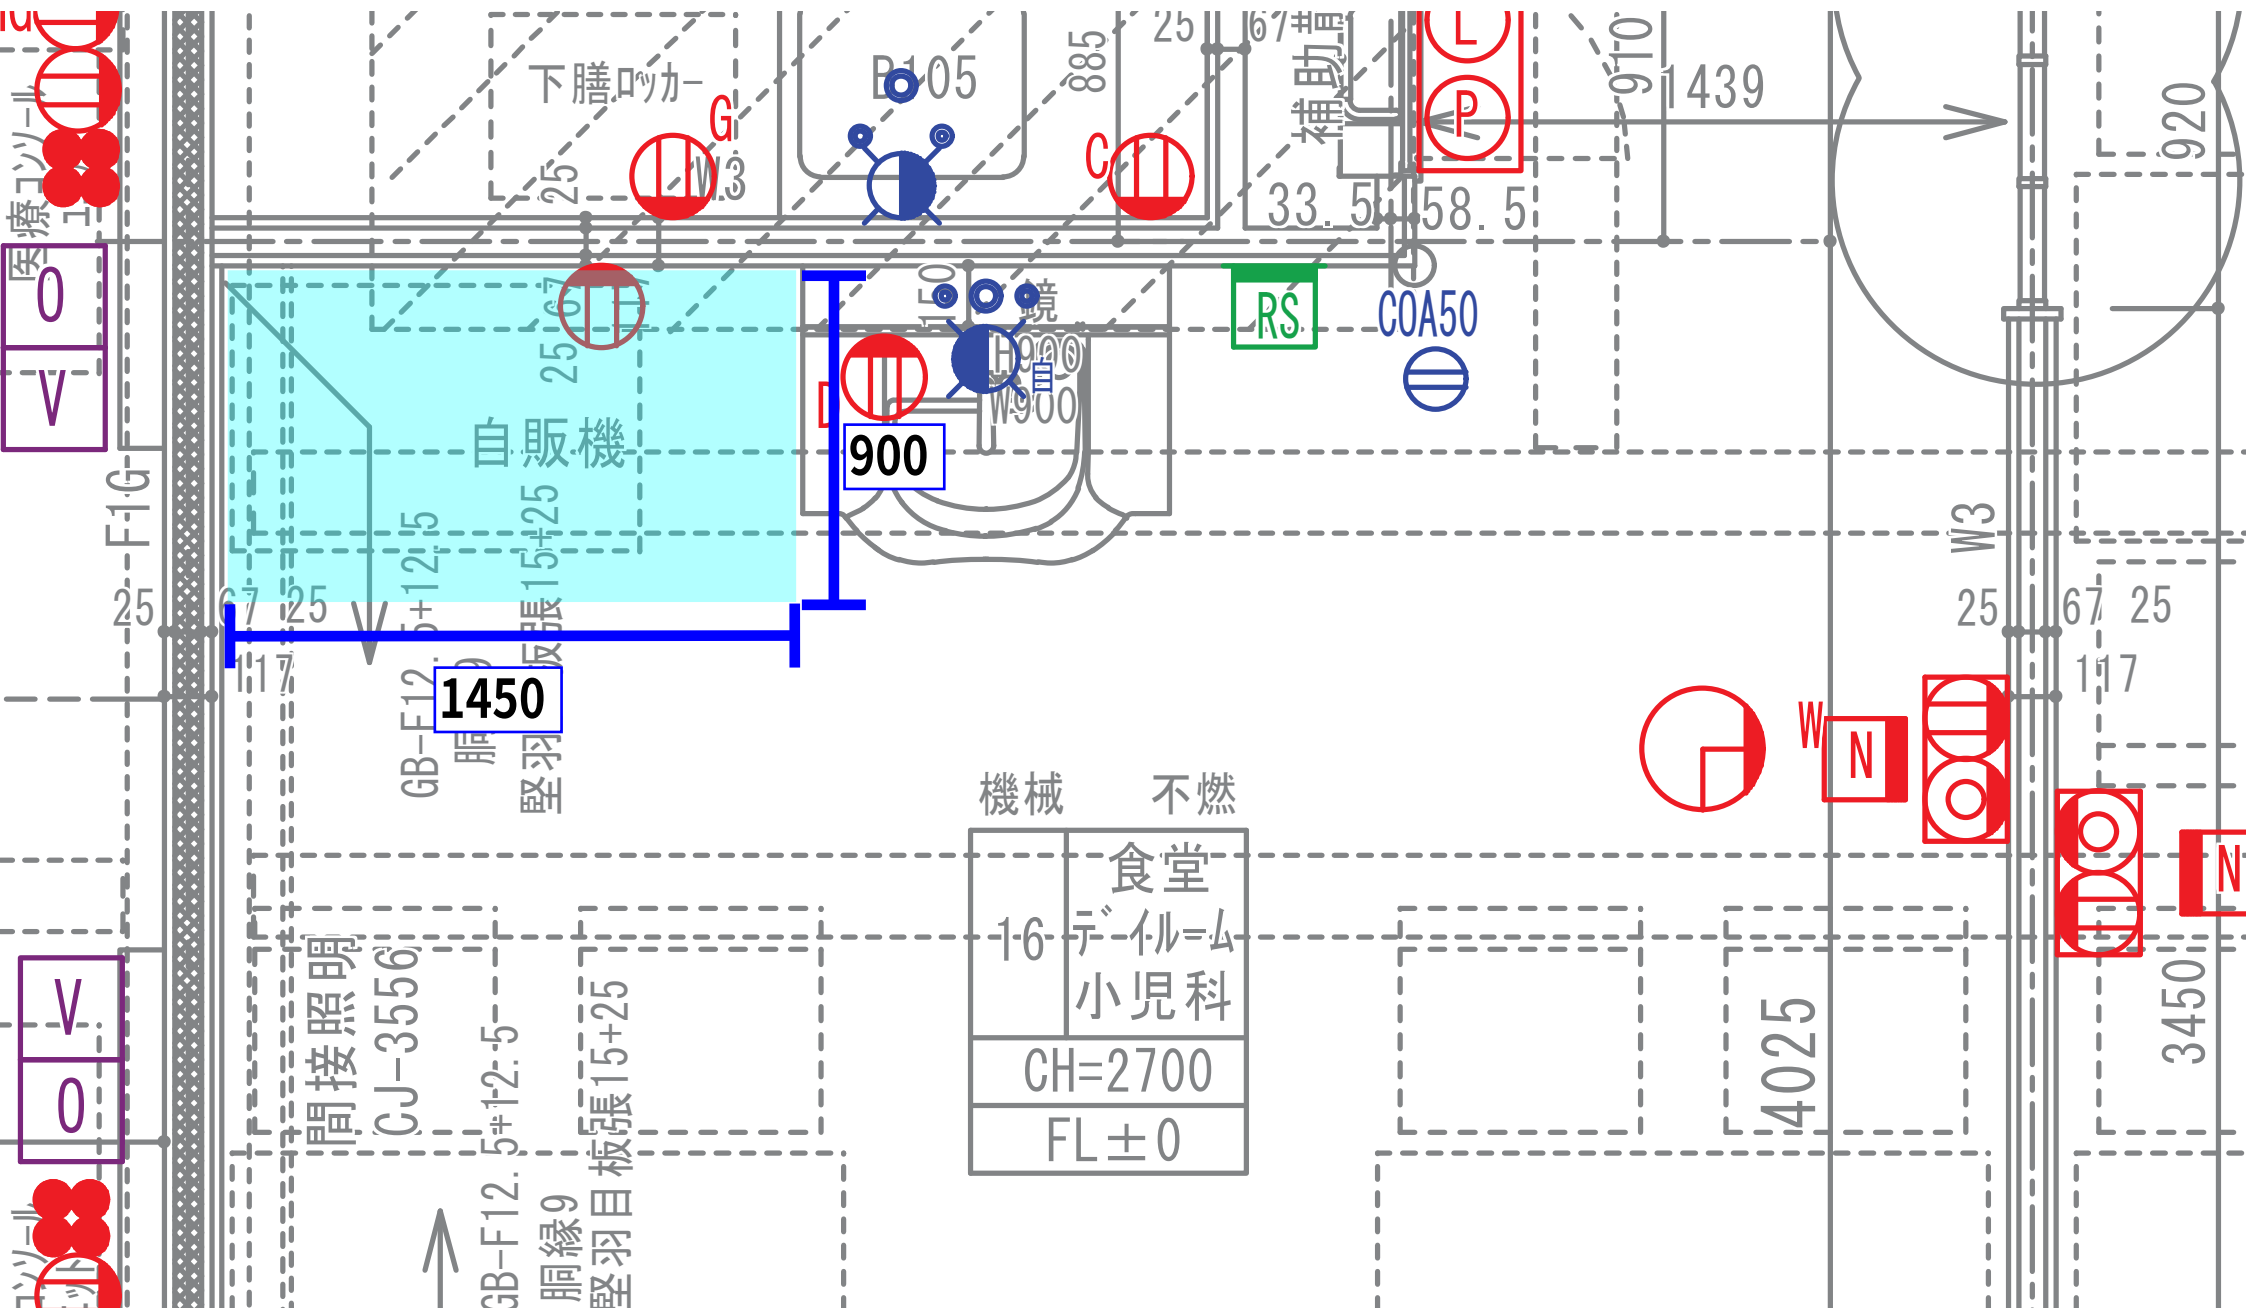



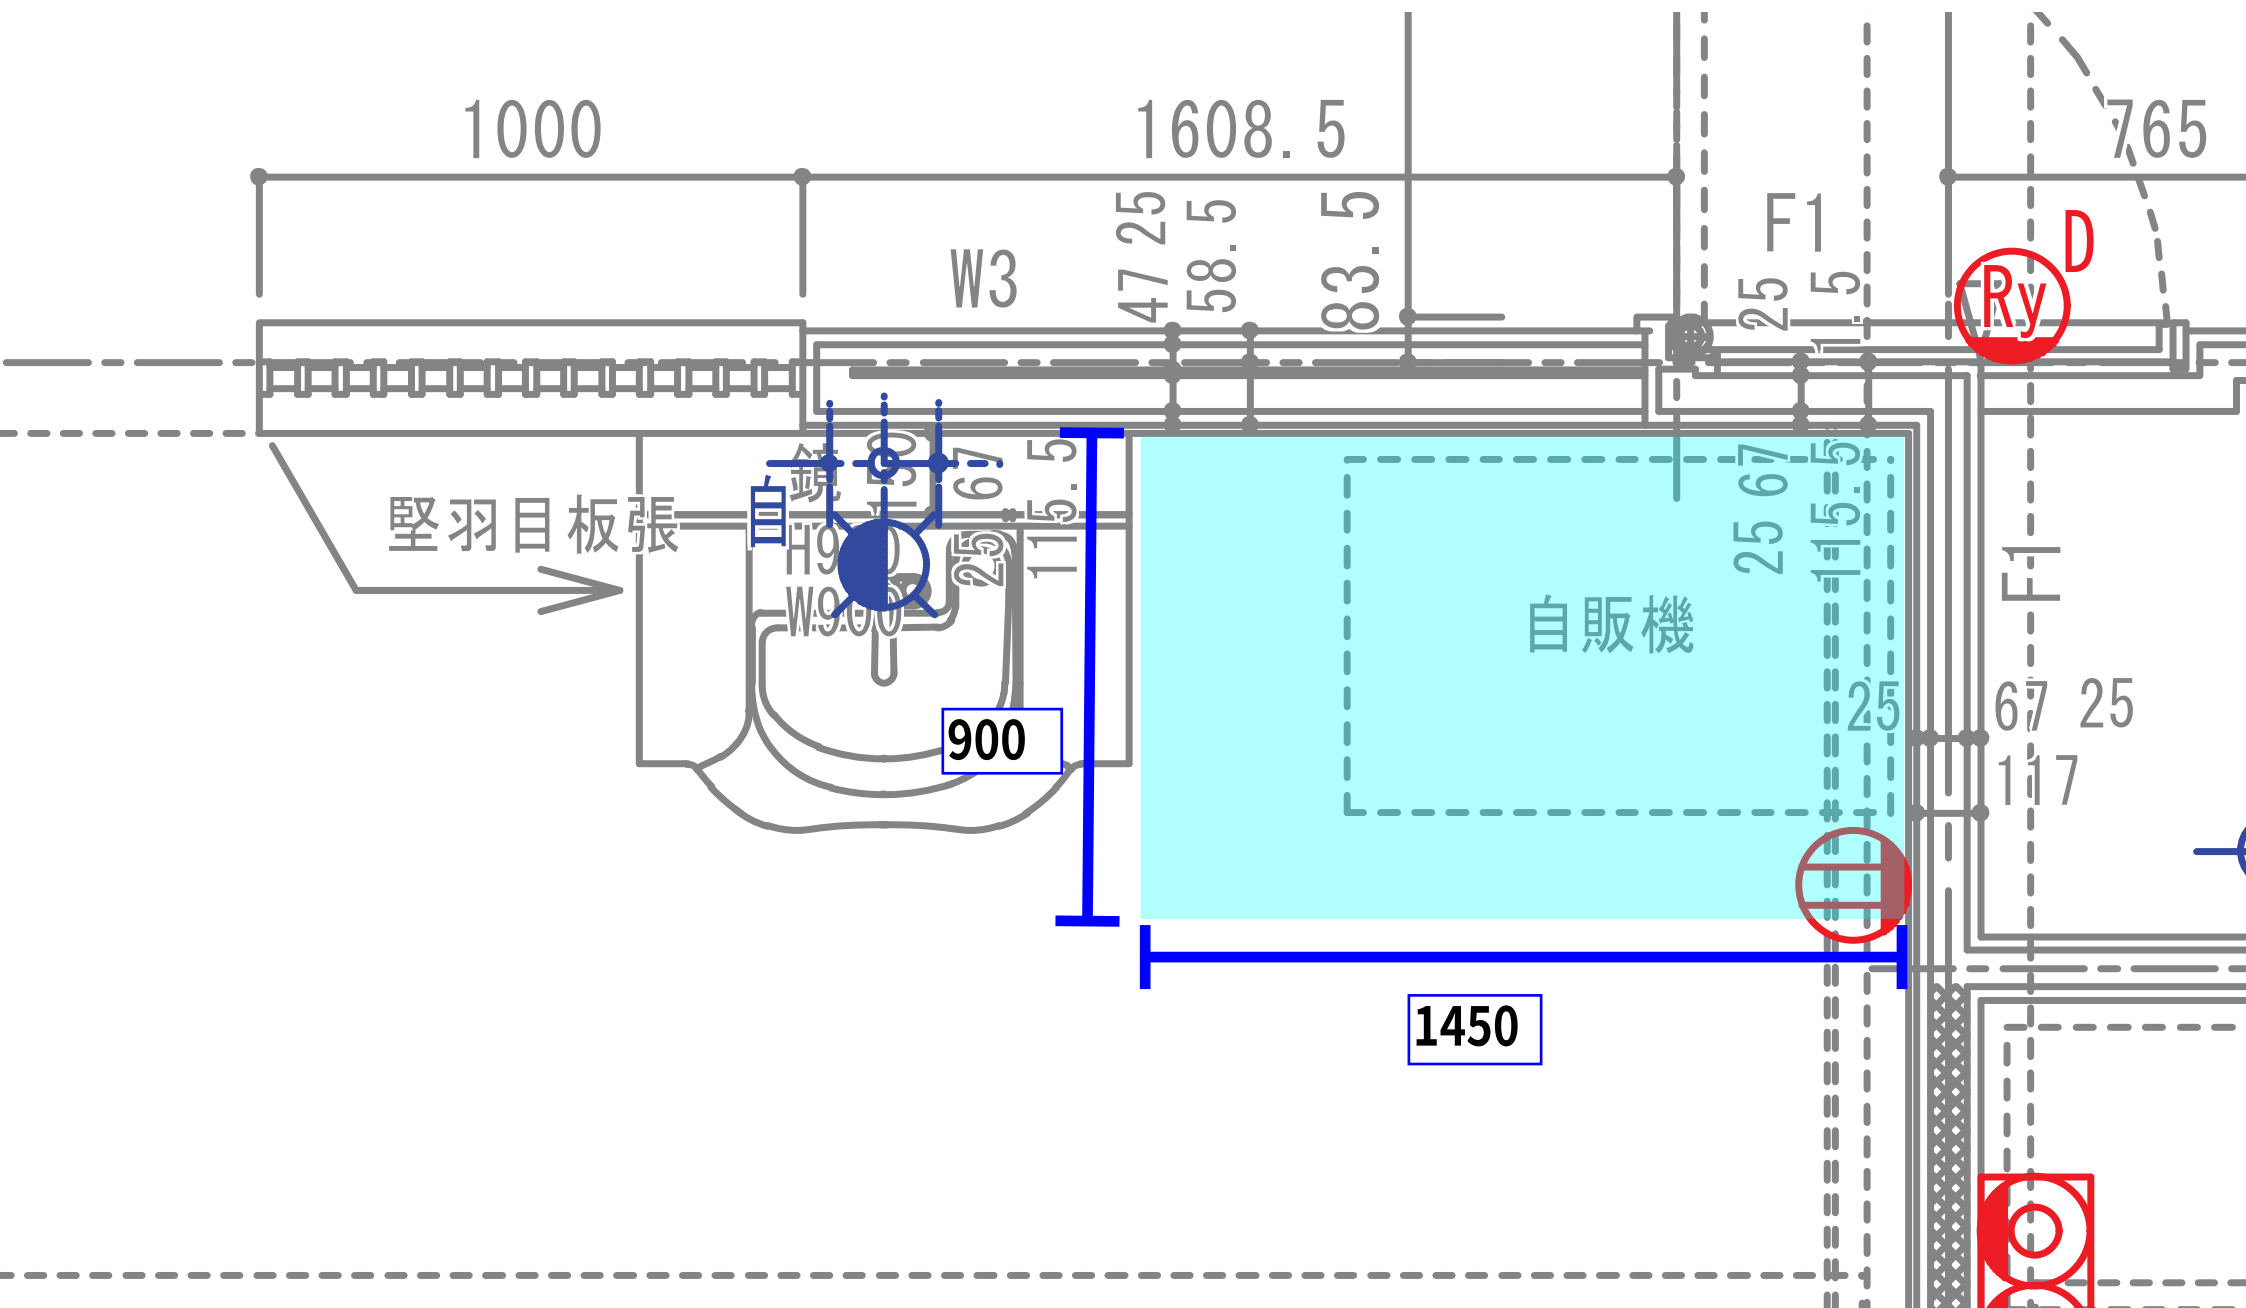


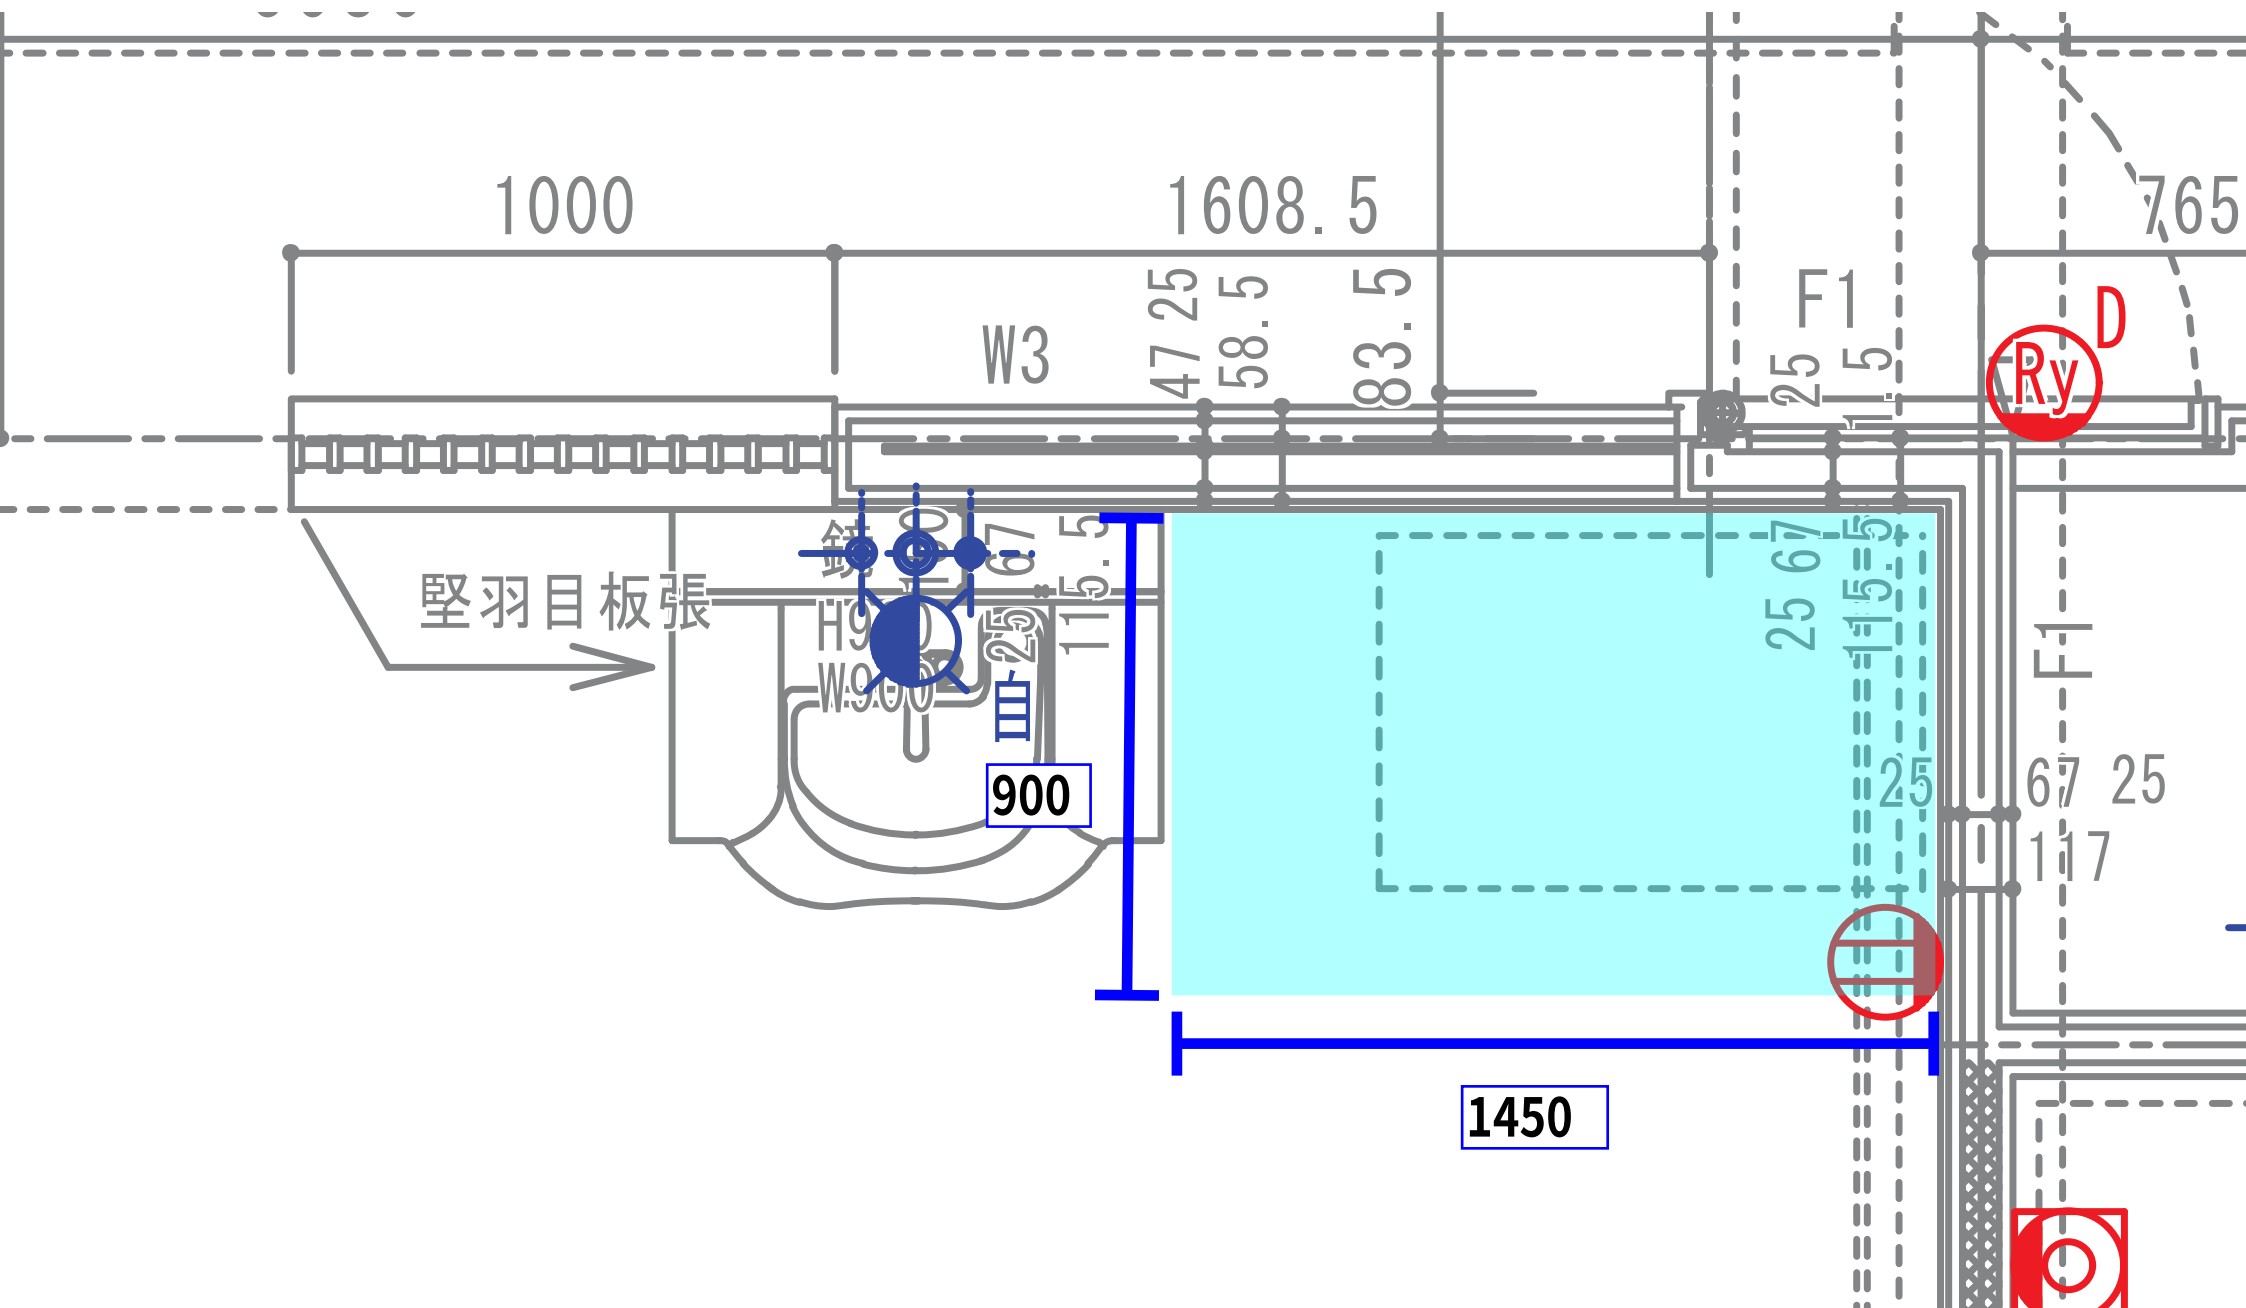


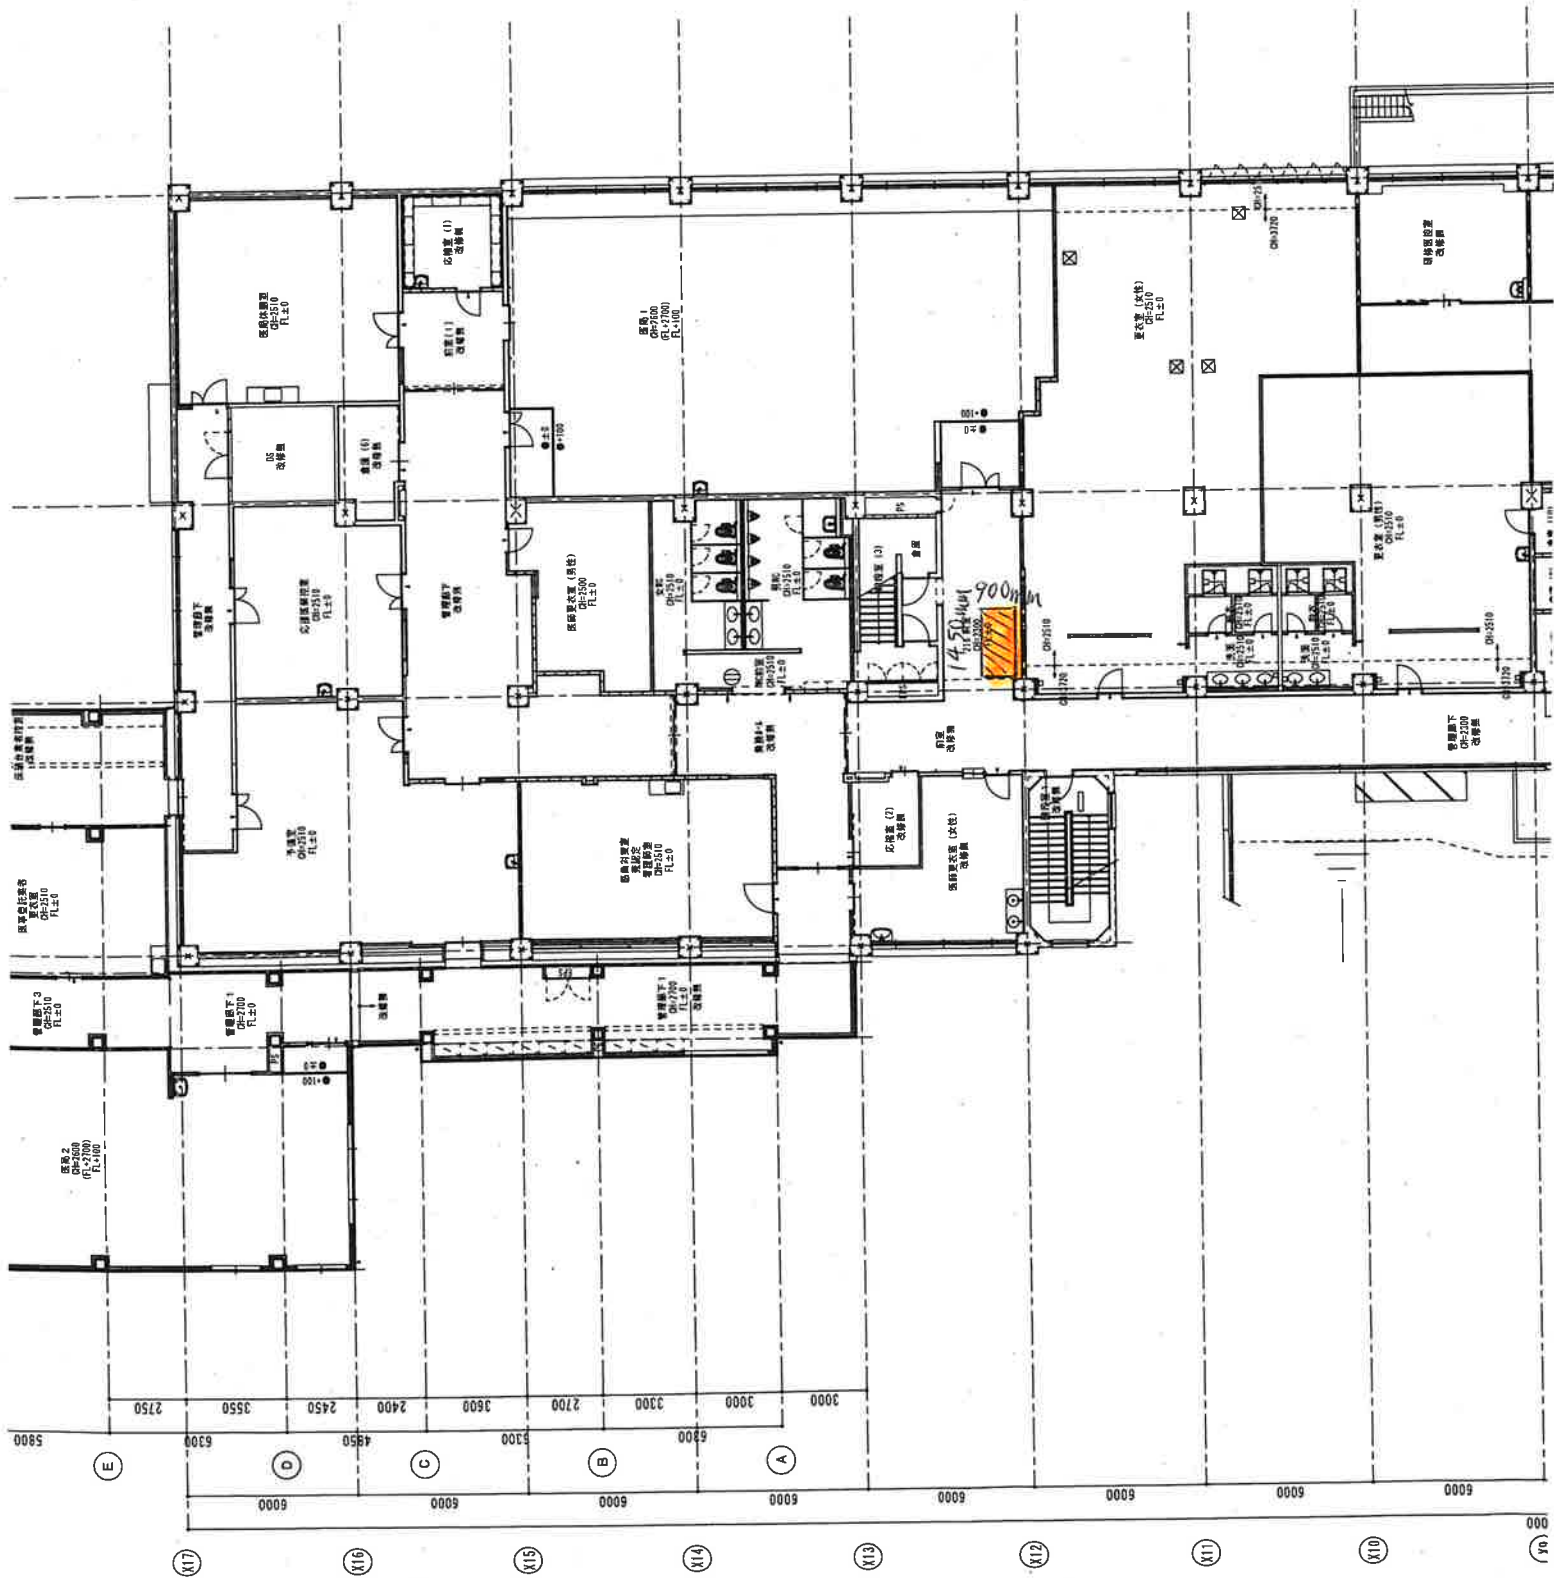

管理棟3階

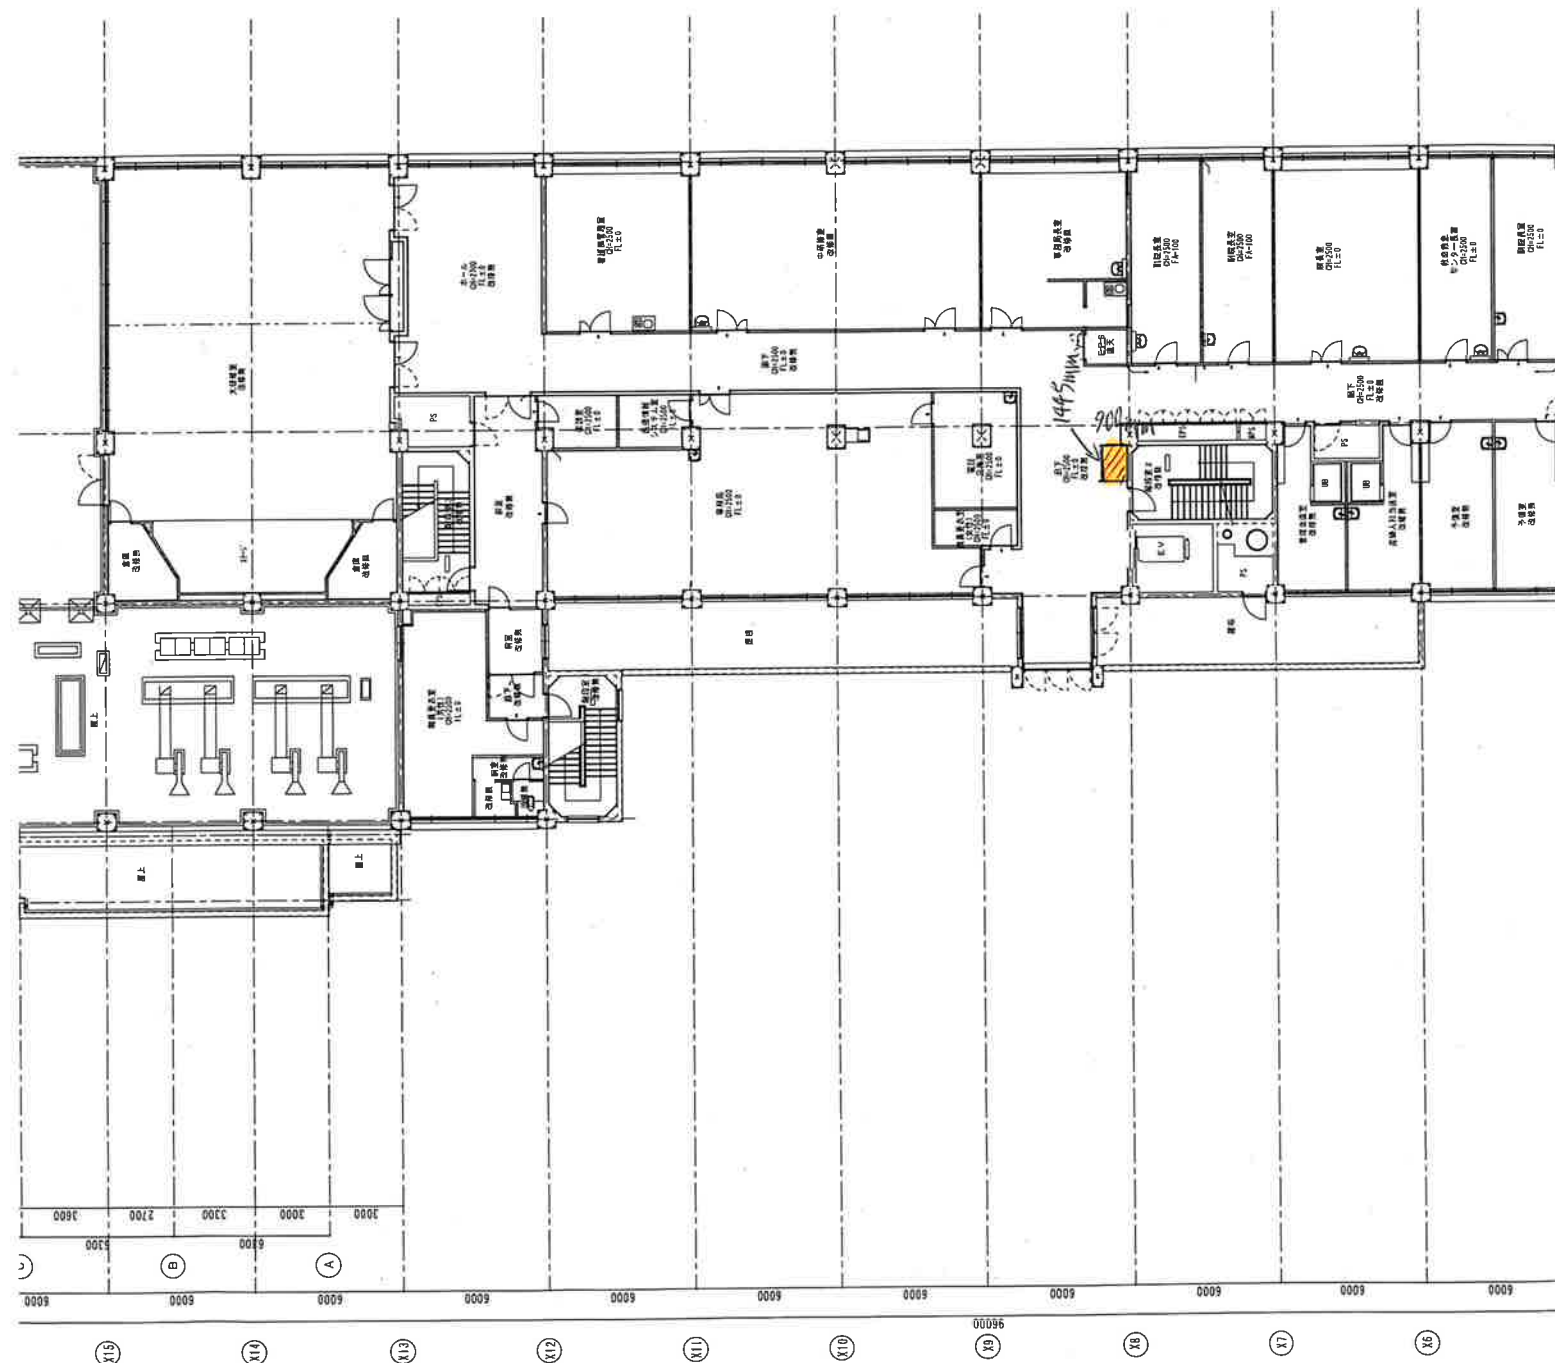

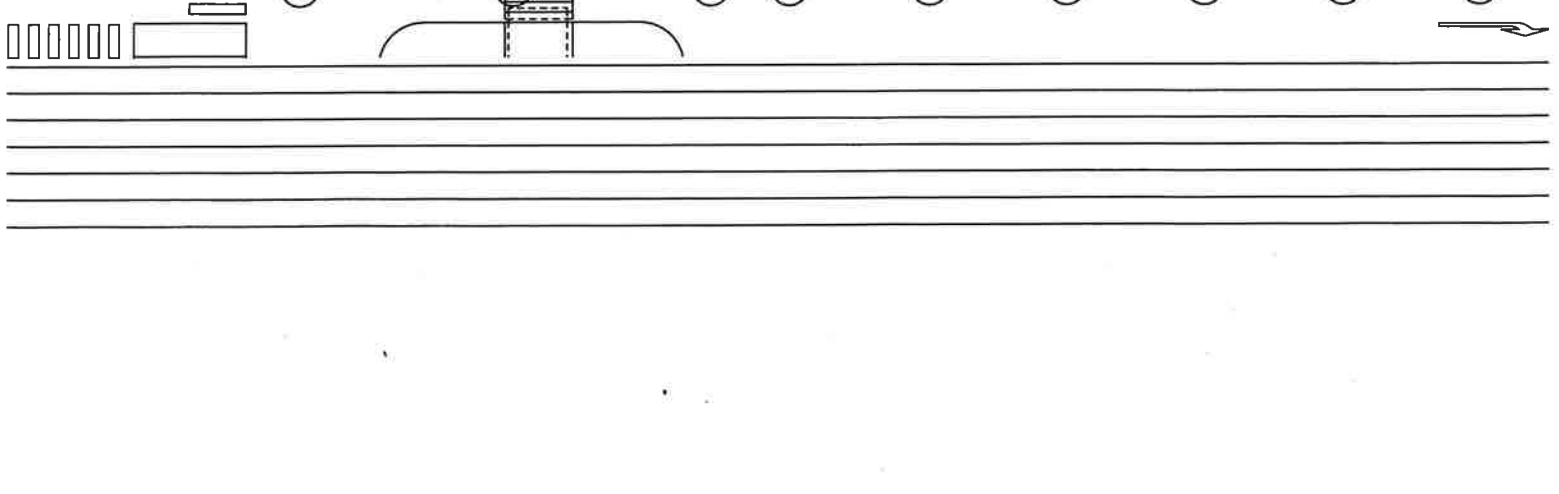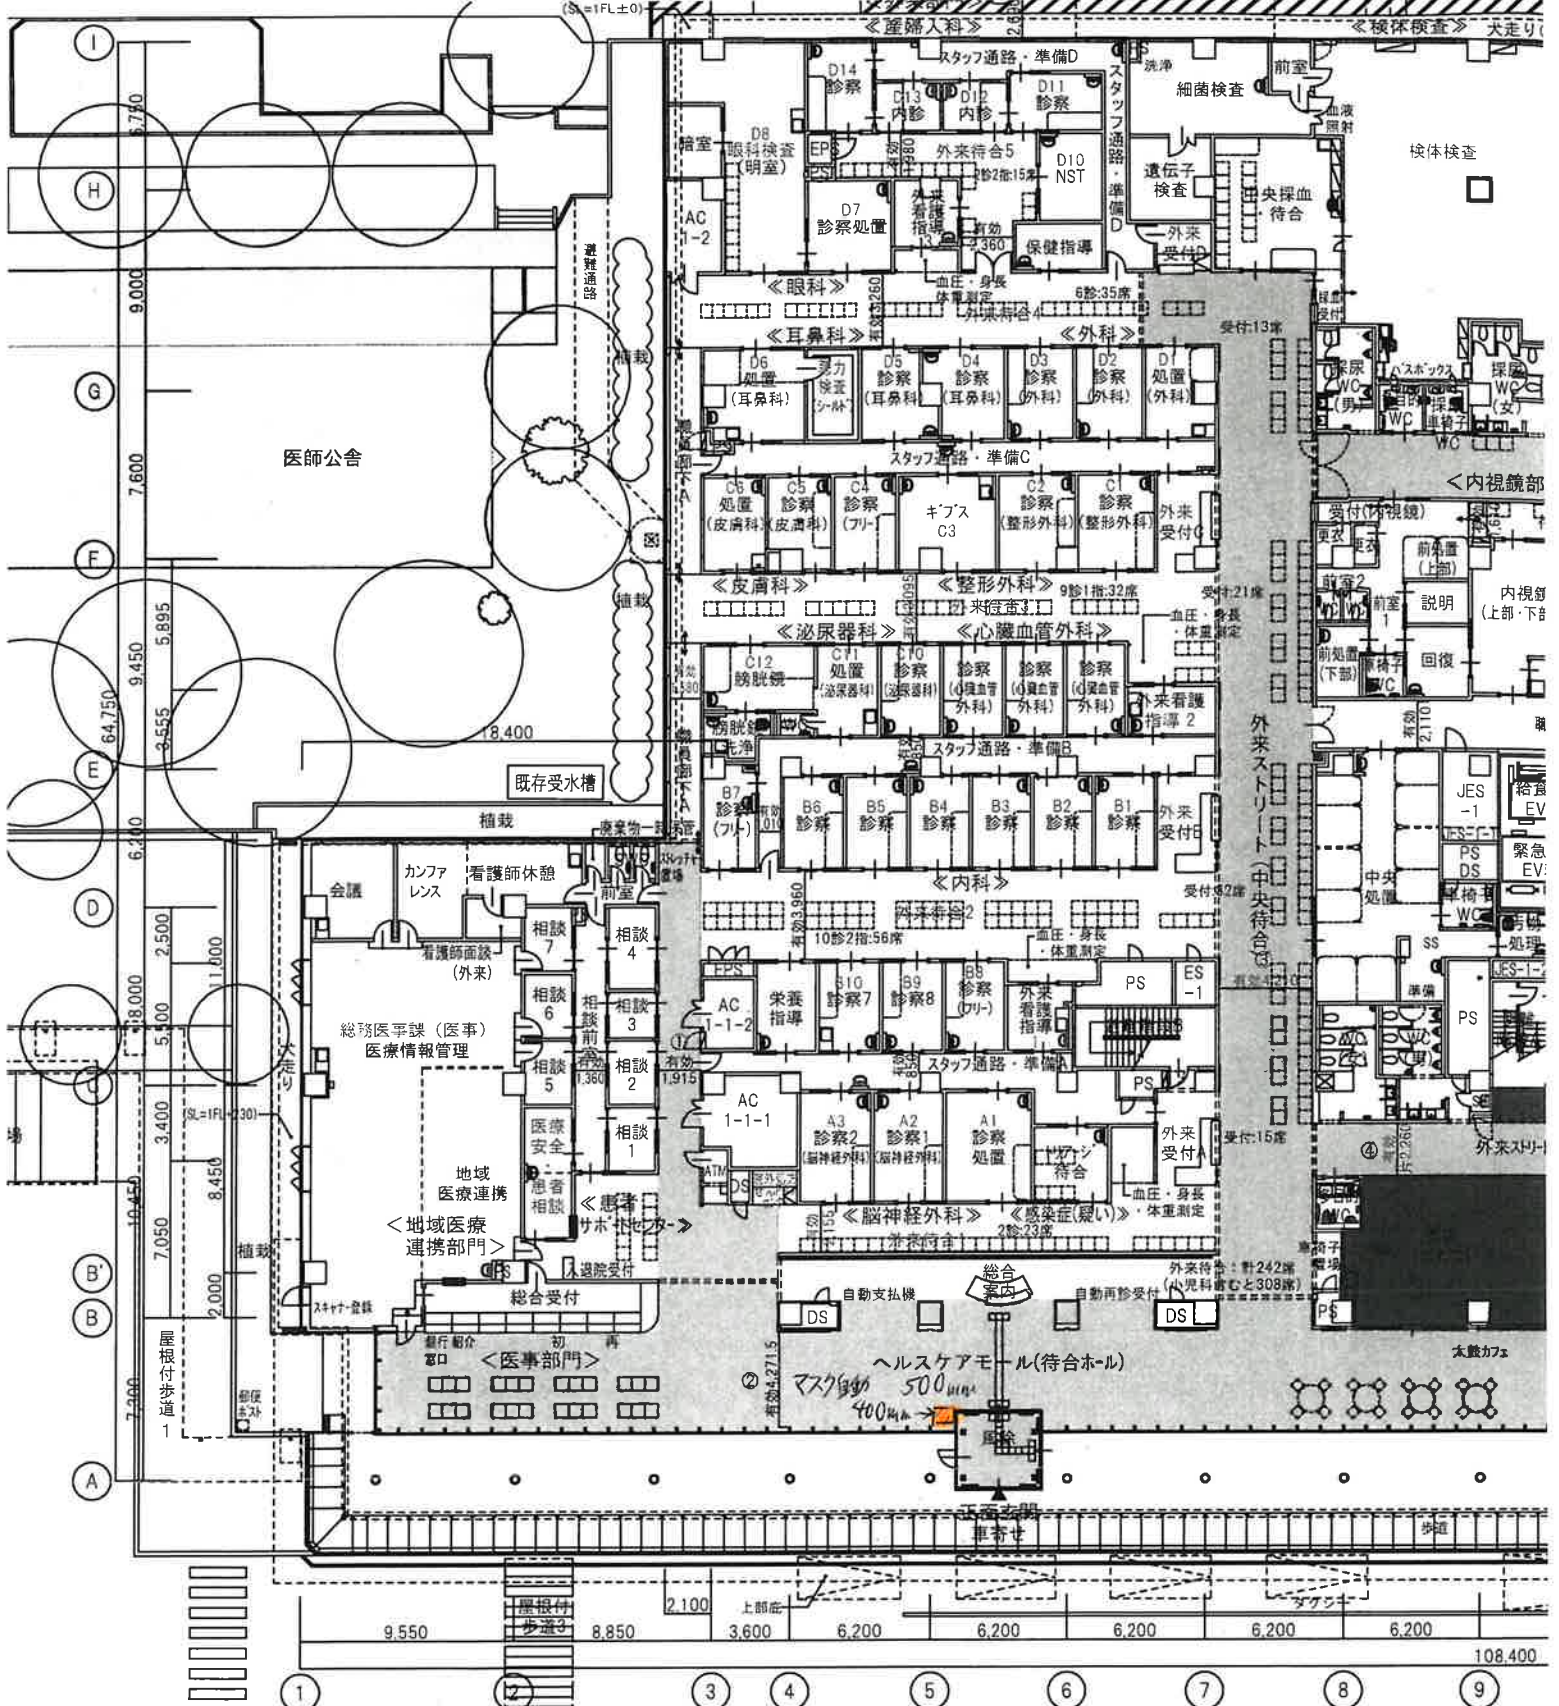

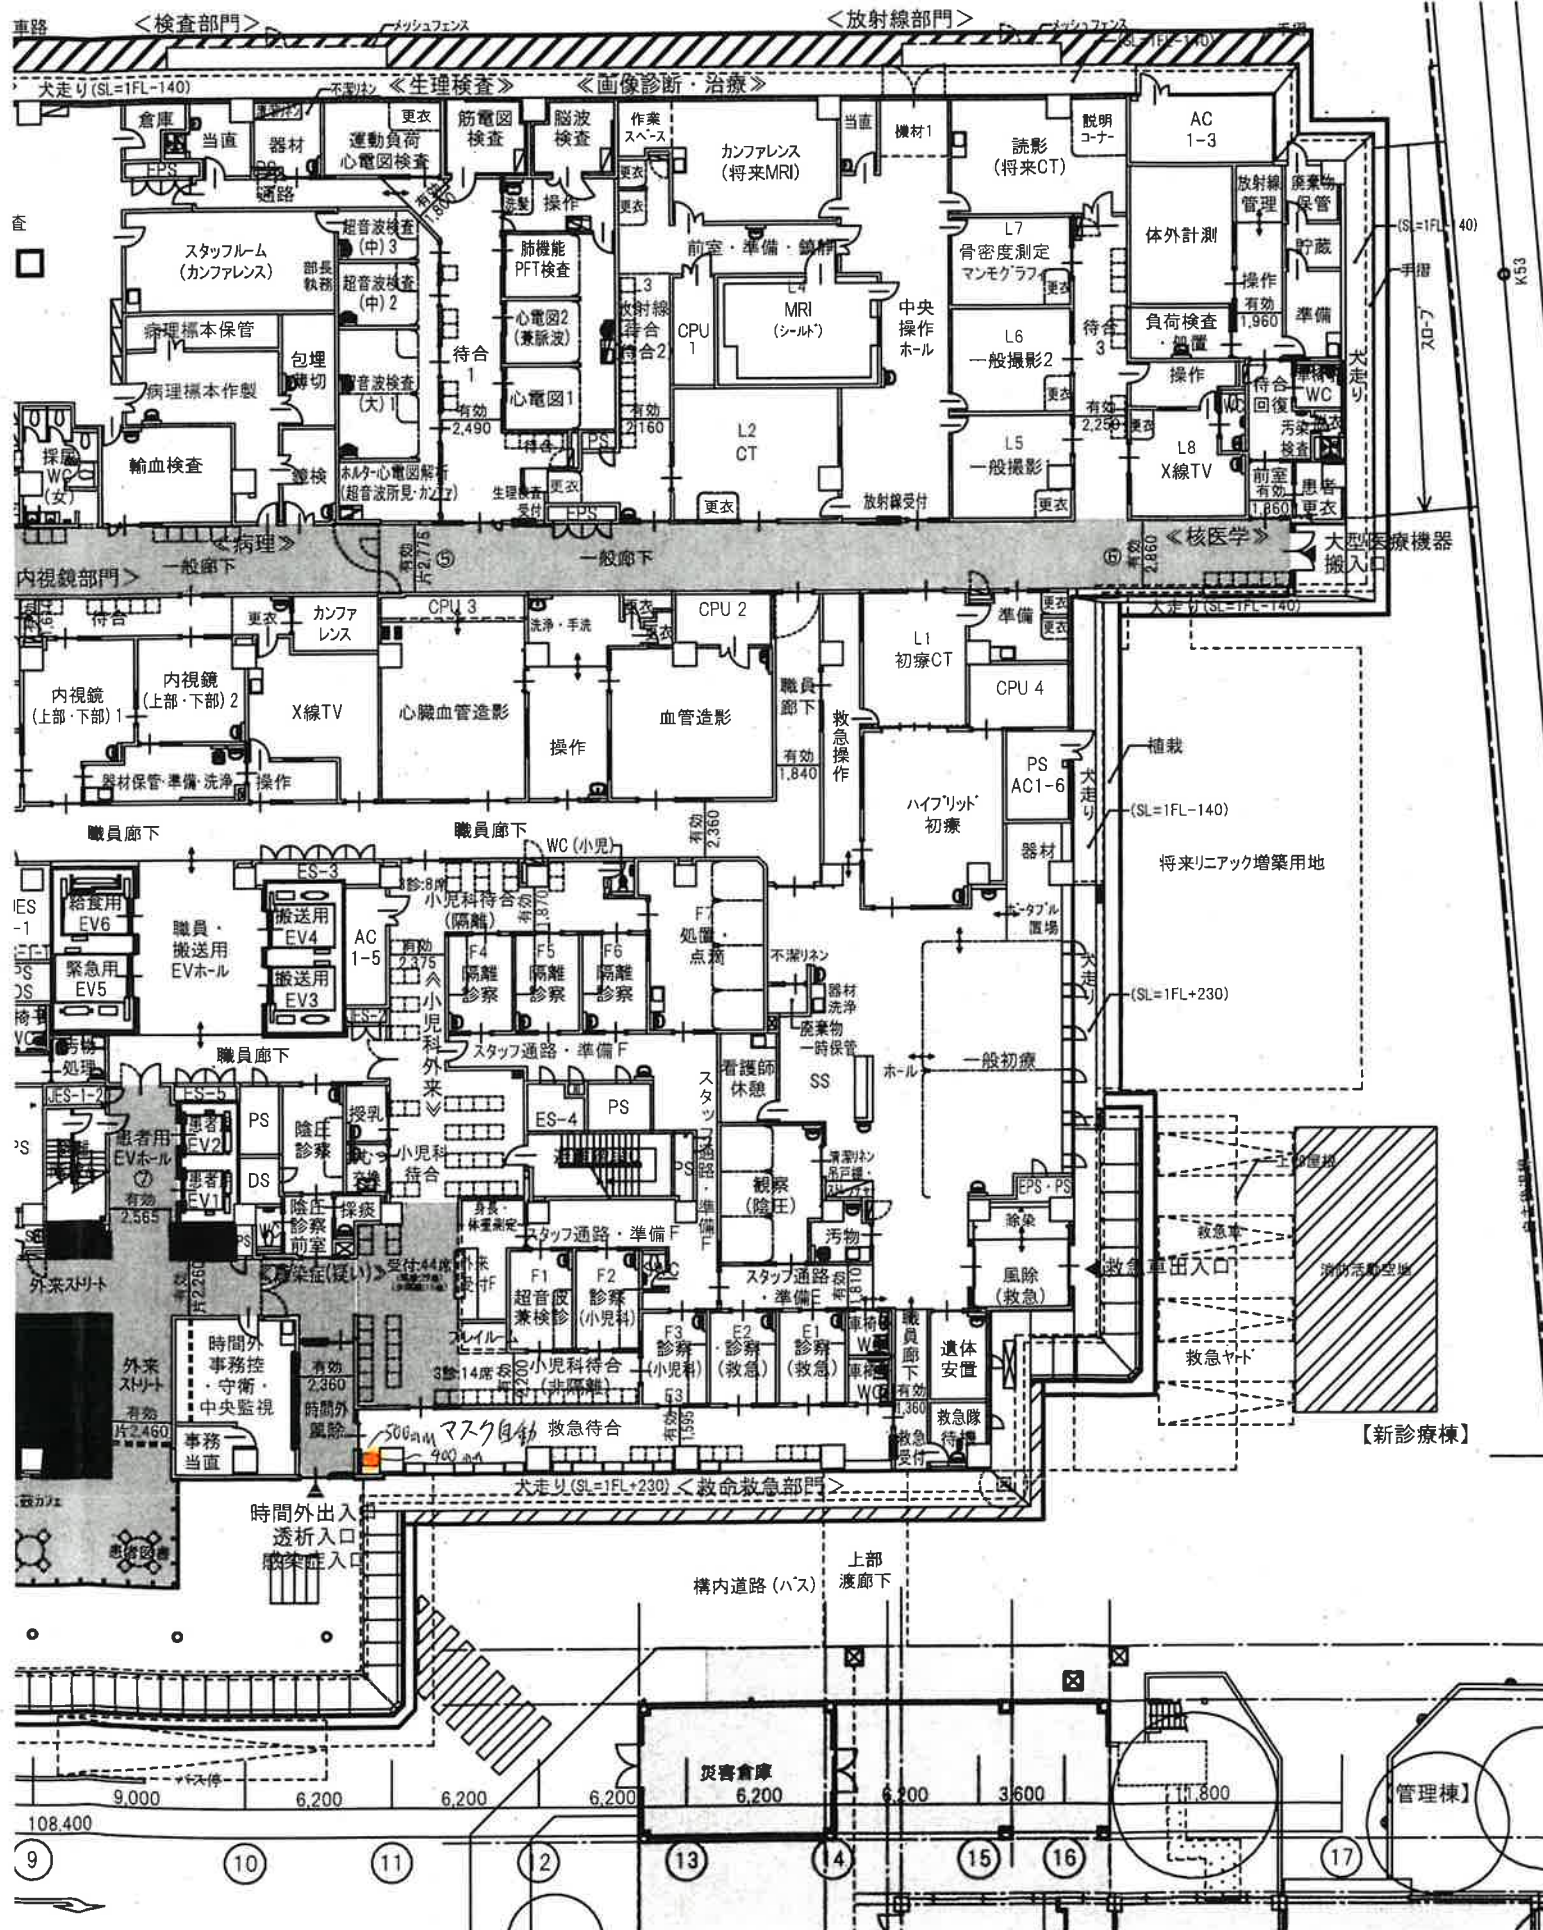

鹿島・佐藤総合計画・白石建設工業 特定建設工事共同企業体		設計番号 04298-010 工事名称 愛媛県立新居浜病院整備事業 新診療棟新築工事
1階平面図(医療法・開設許可変更申請チェック図)		
一級建築士事務所 登録番号 東京第1033号 建設コンサルタント 登録番号 建26第843号	一級建築士事務所 登録番号 東京第1033号 建設コンサルタント 登録番号 建26第843号	一級建築士事務所 登録番号 東京第1033号 建設コンサルタント 登録番号 建26第843号

